


PLANTA BAJA. ACCESO

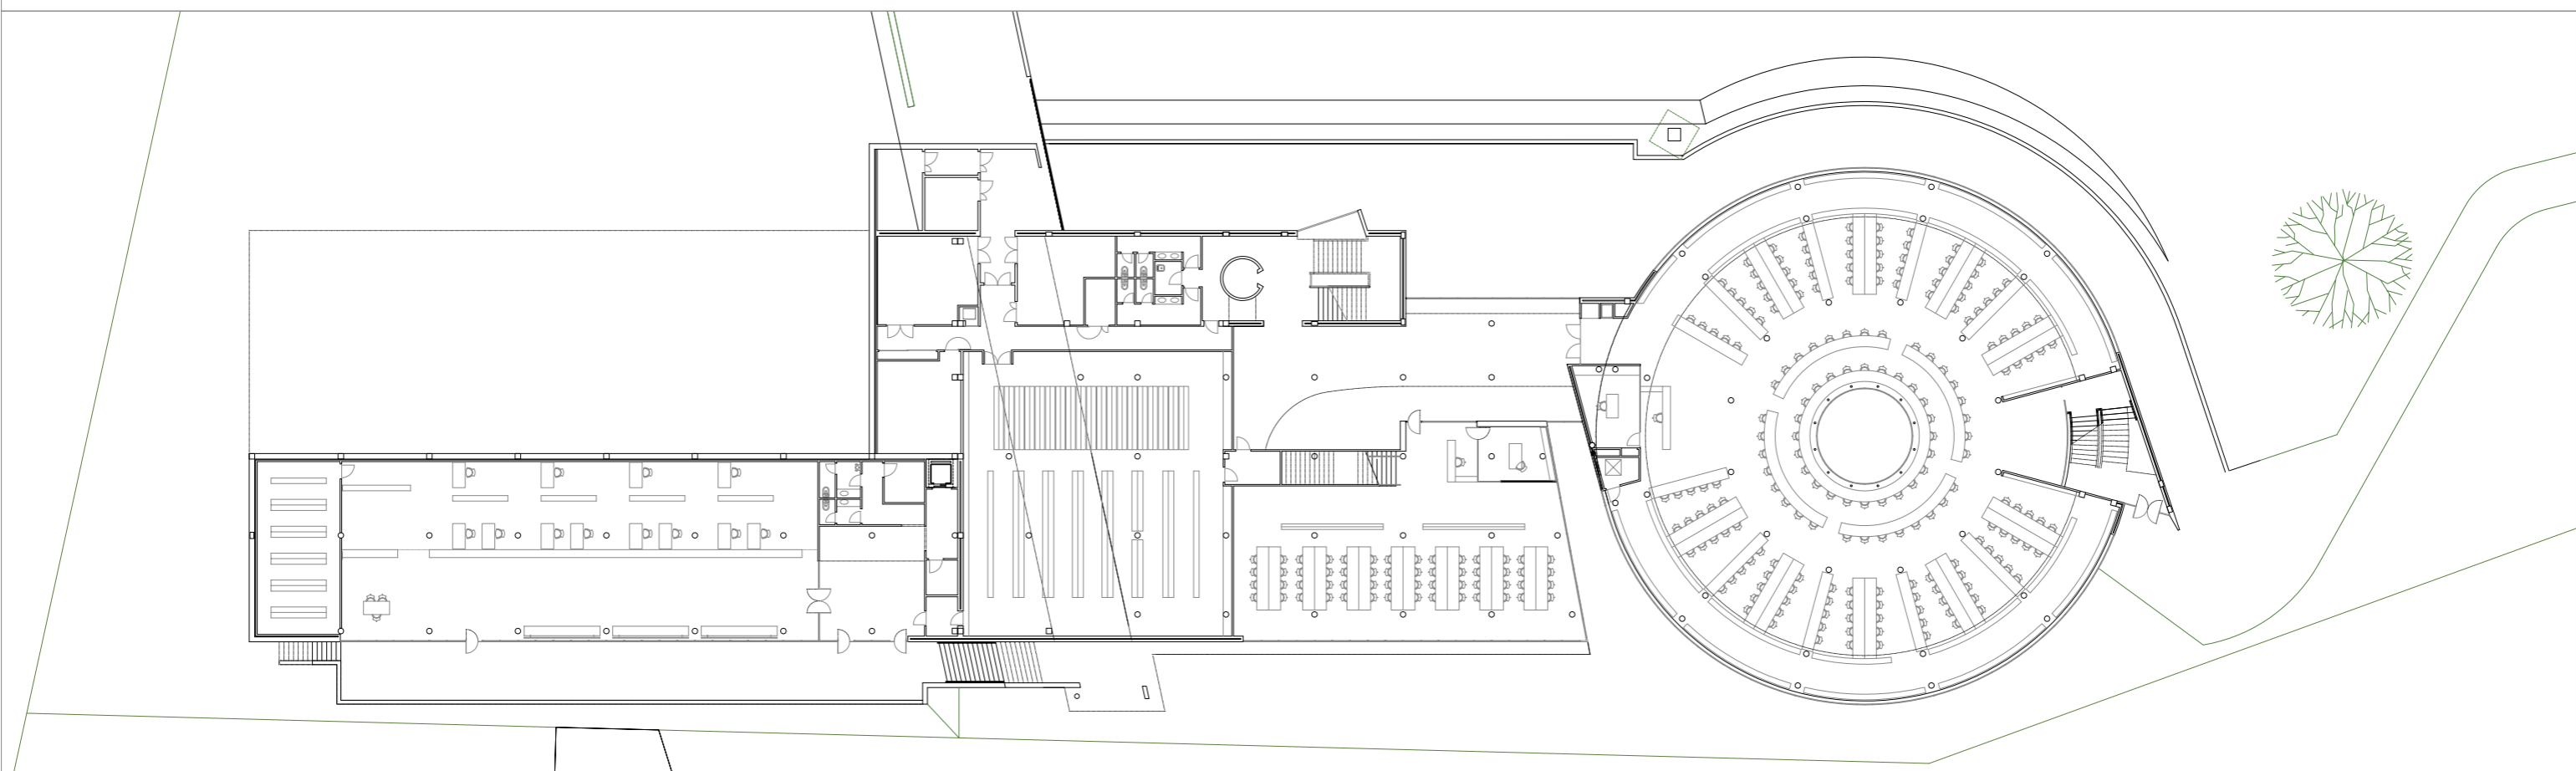

PLANTA SEMISÓTANO