



planta segunda

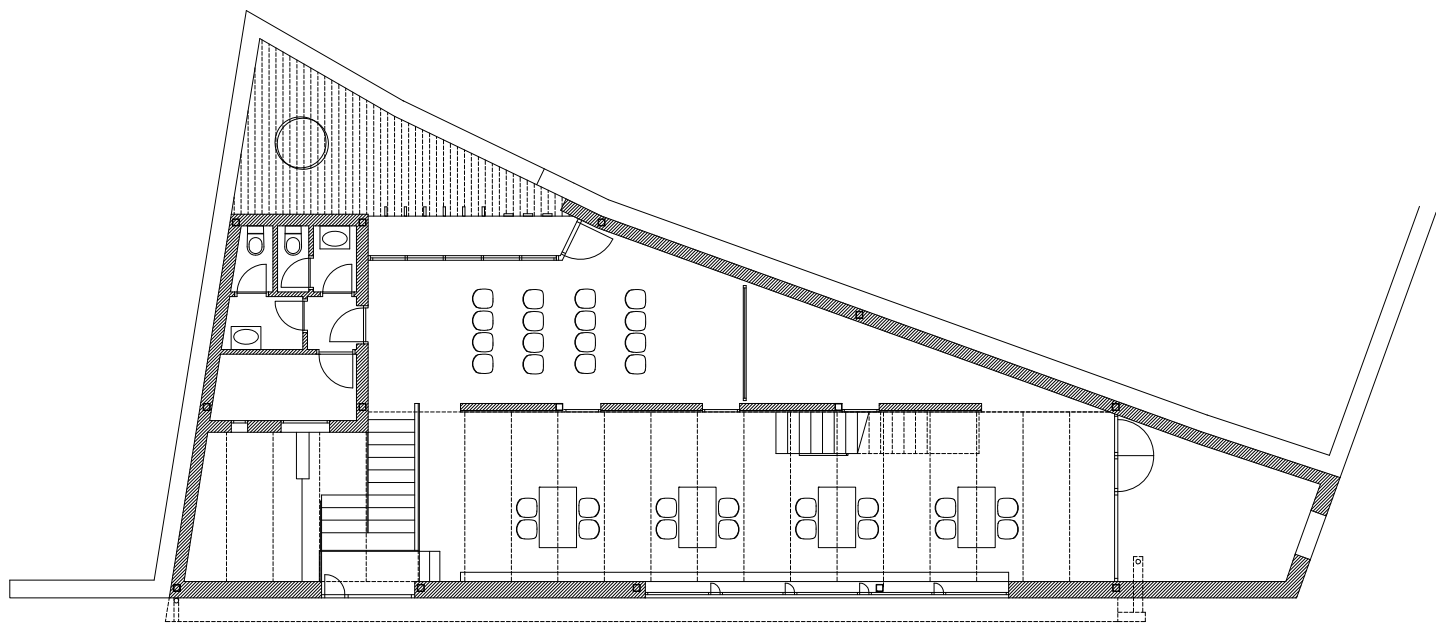

planta primera

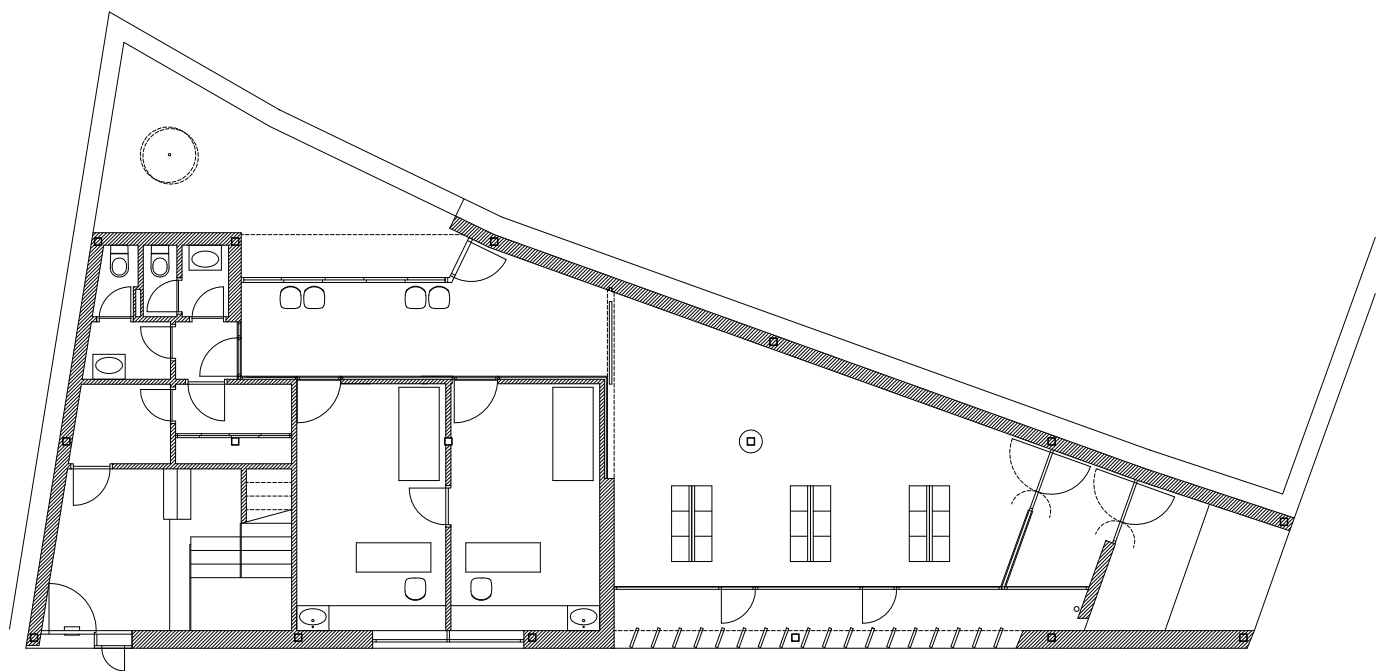

planta baja