




planta 1ª viviendas

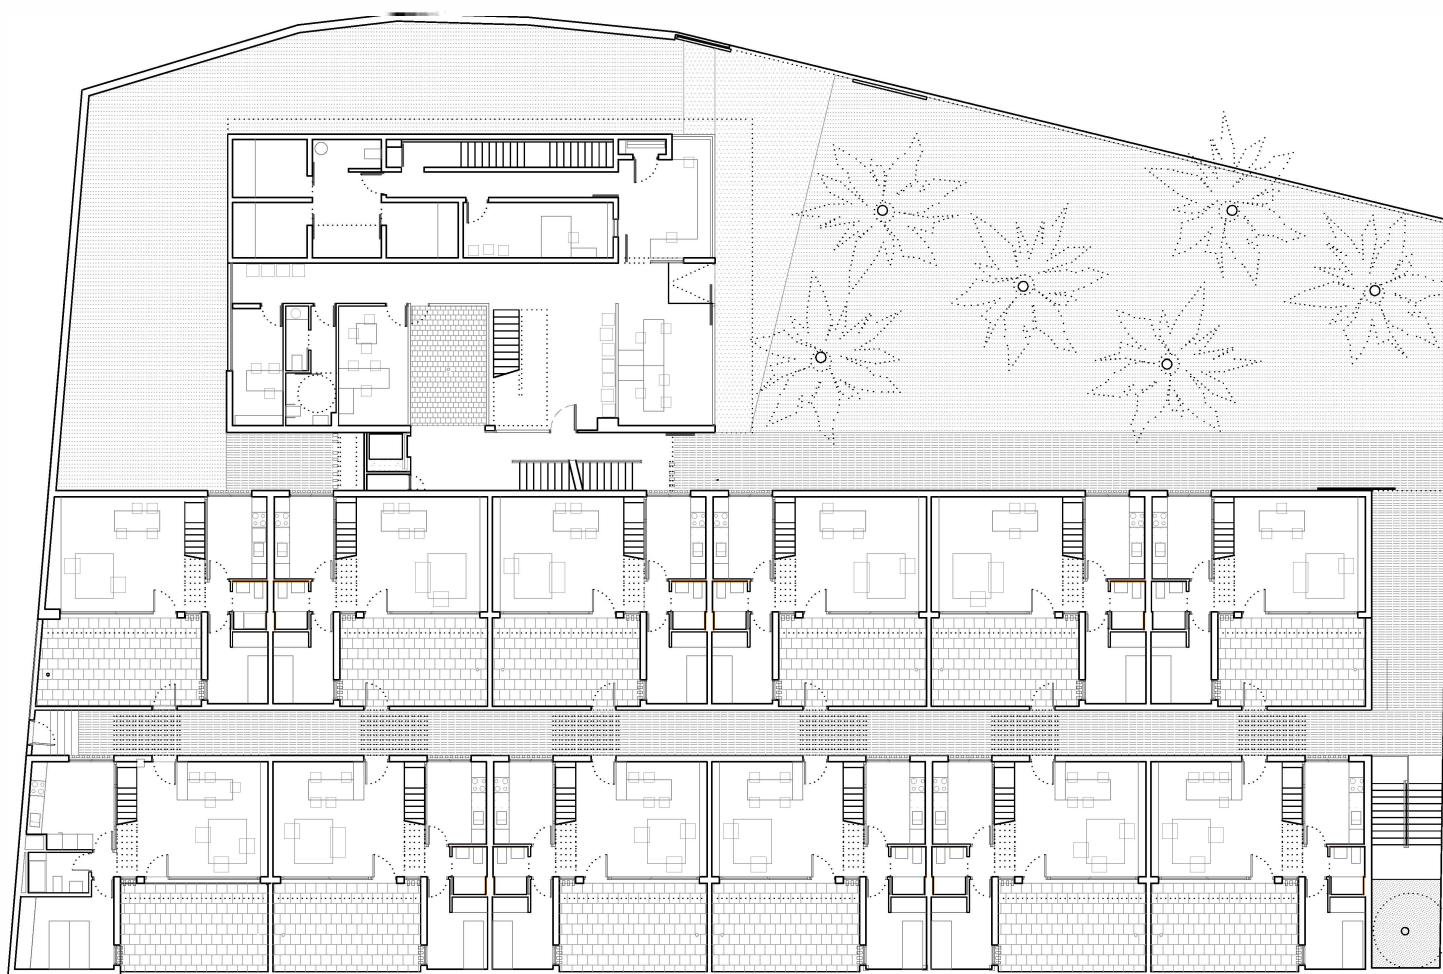

planta baja viviendas y oficinas