


planta 3^a y 4^a apartamentos

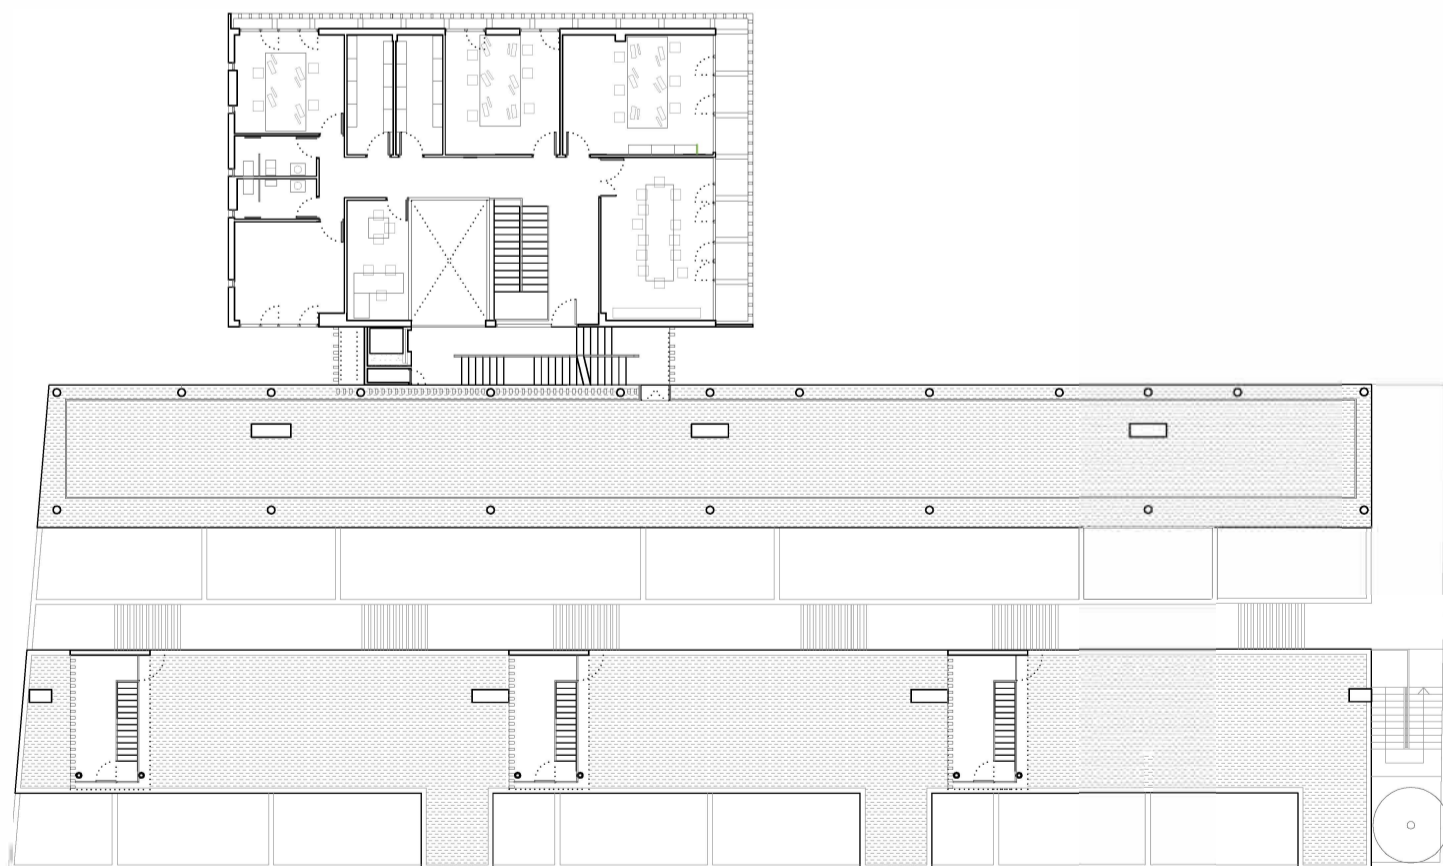

planta 2^a terraza común y oficinas