


SECCION 4

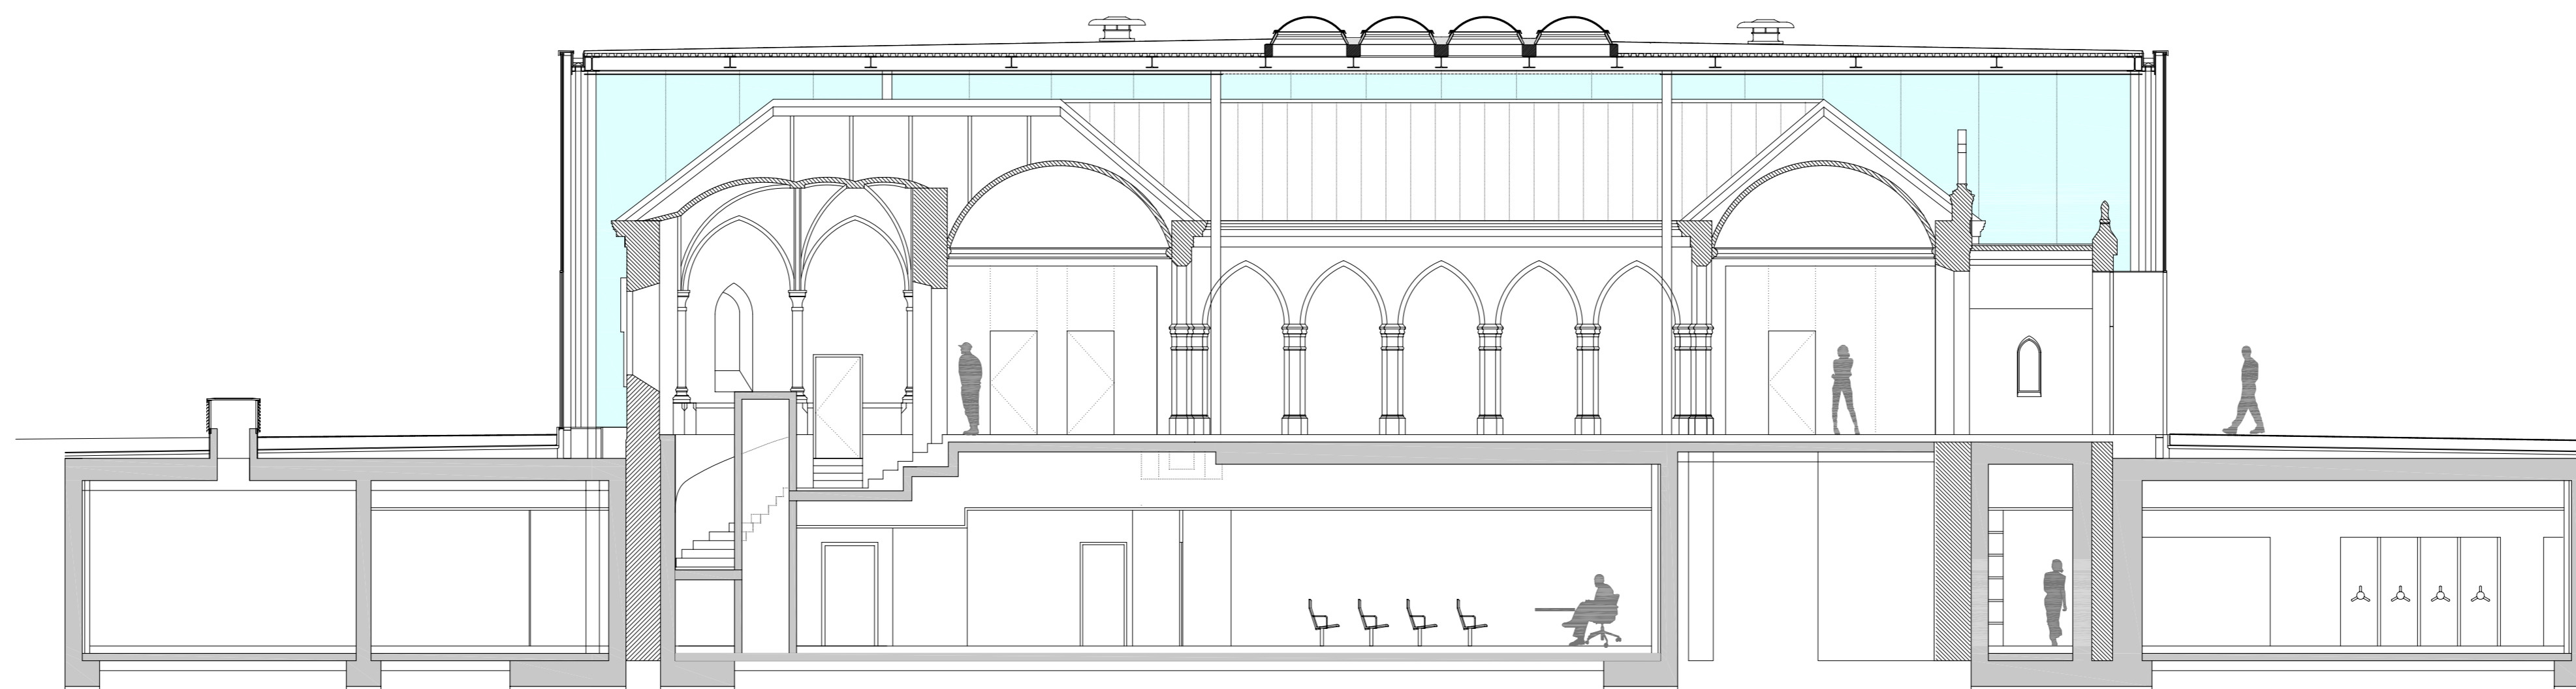

SECCION 5