




PLANTA BAIXA

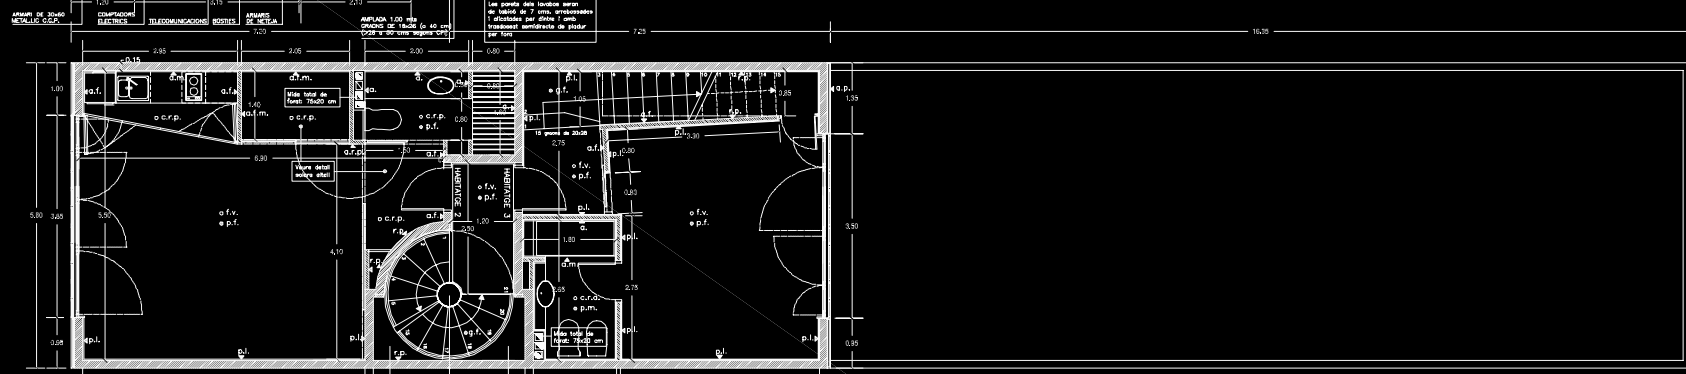


PLANTA PRIMERA

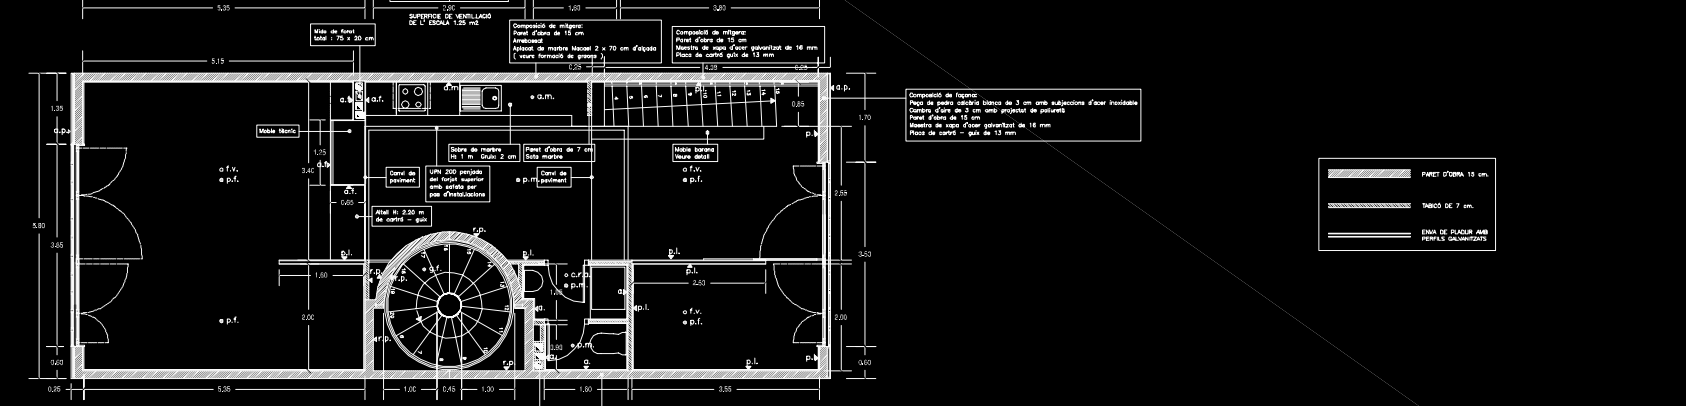

PLANTA SEGONA

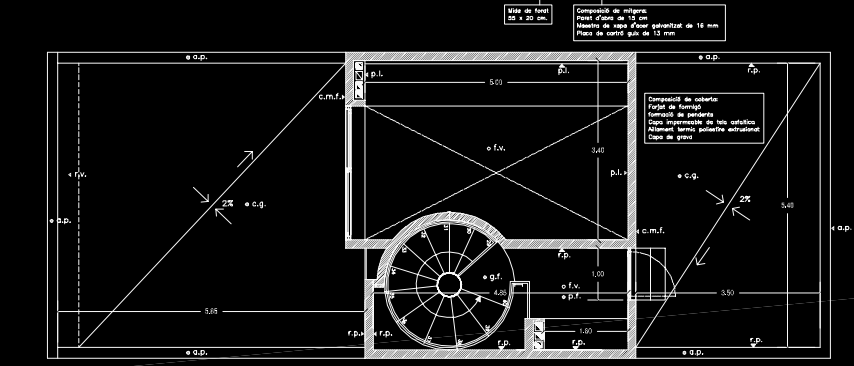

PLANTA COBERTA

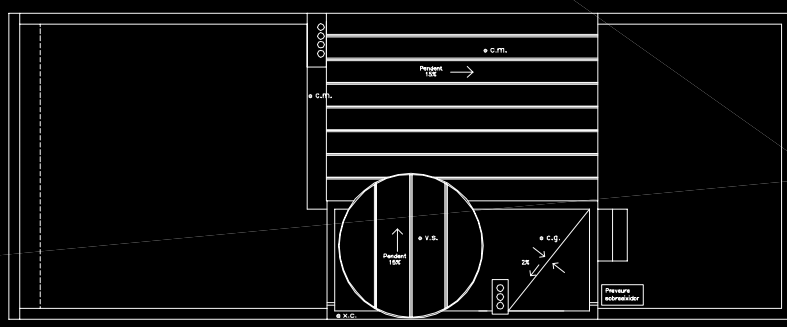

PLANTA BADALOT

	PARET D'OBRA 18 cm.
	TABOCS DE 7 cm.
	ESMALT DE PLACER amb PERALS GALVANITZATS