


ALZADO SUR

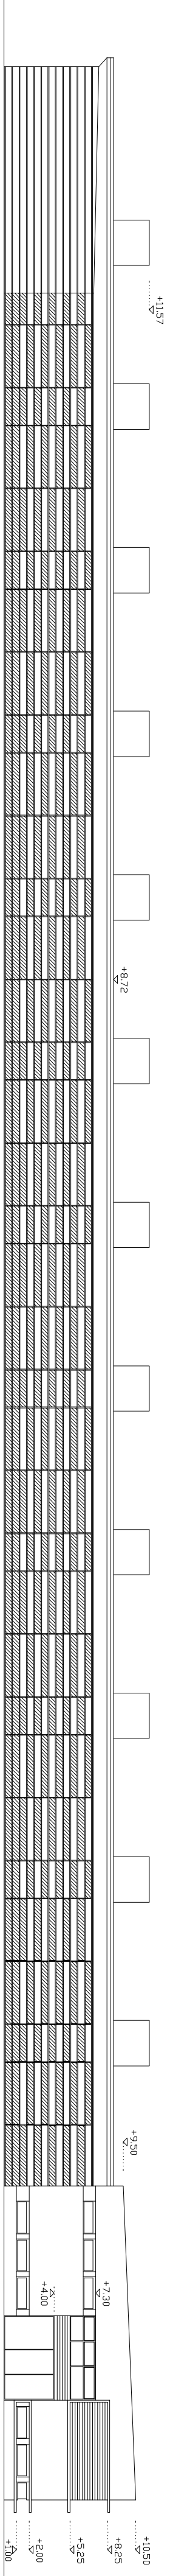

ALZADO NORTE

