
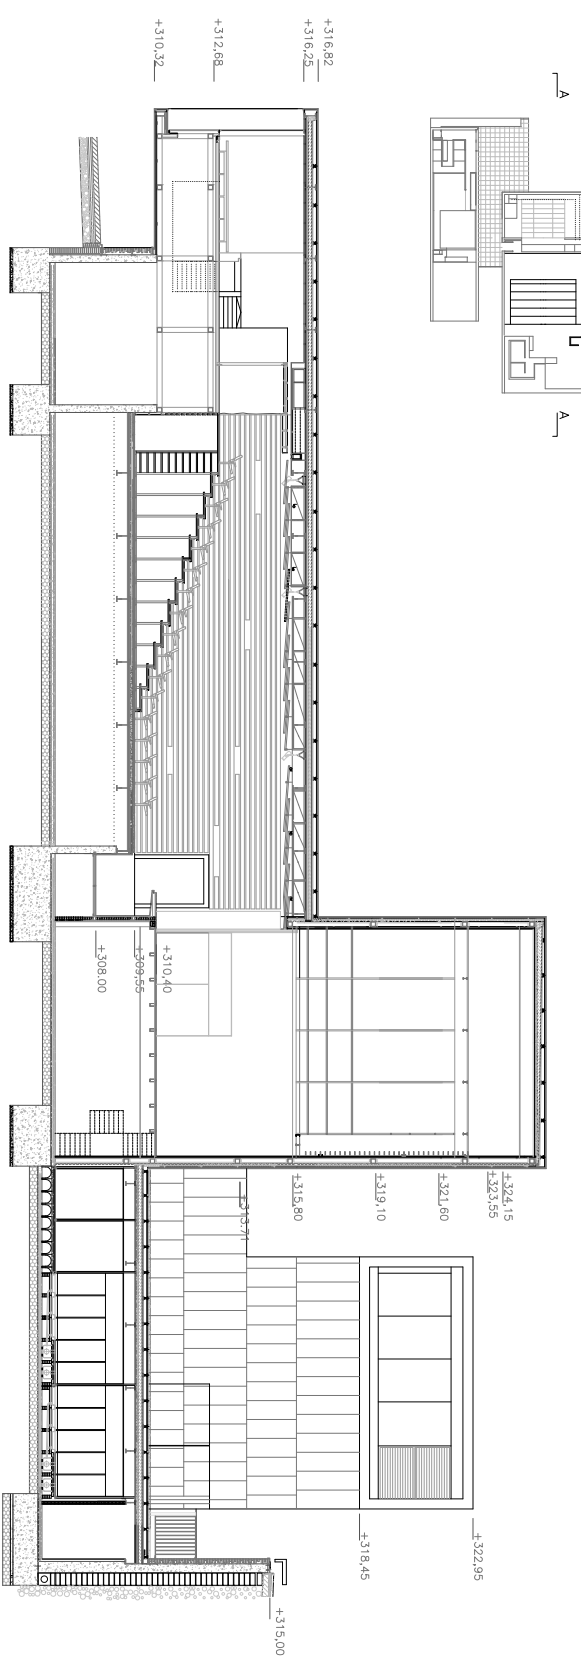


SECCIÓN C

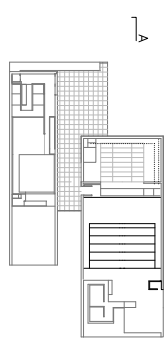

SECCIÓN A