


SECCIÓN TRANSVERSAL

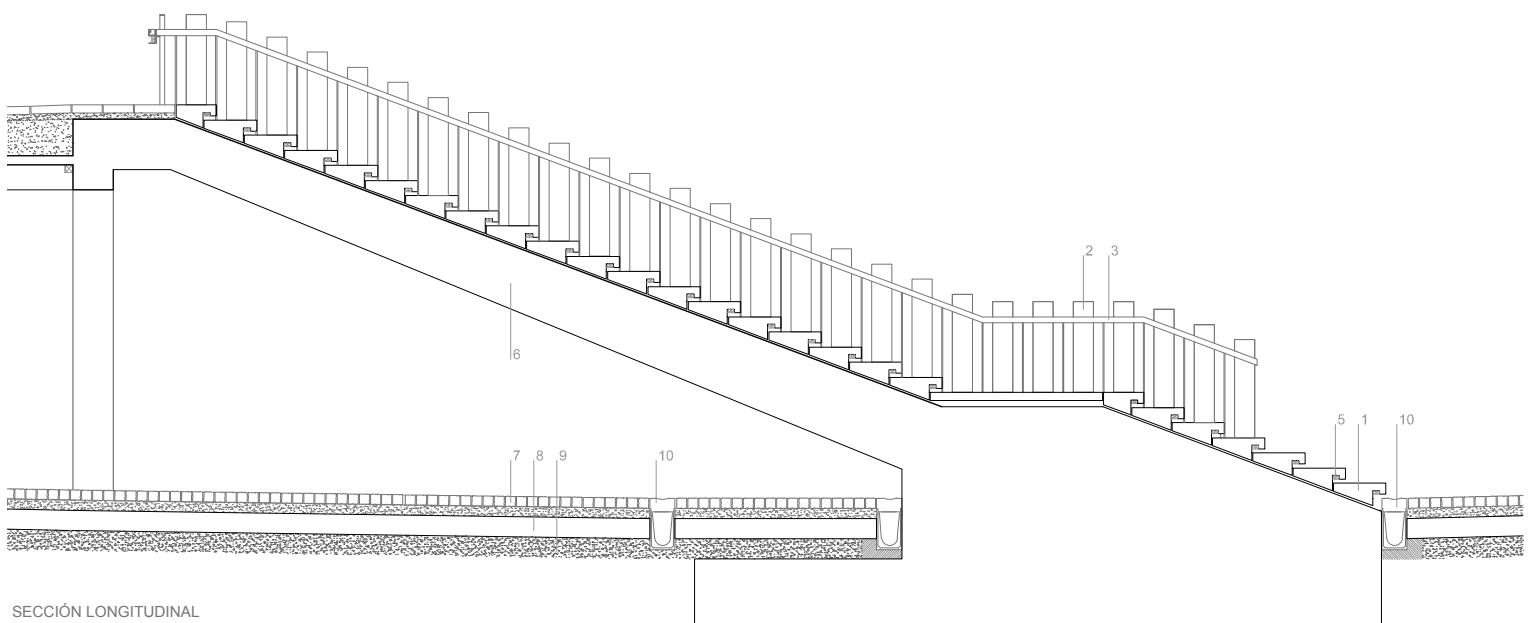

SECCIÓN LONGITUDINAL

DETALLE DE LA ESCALERA

