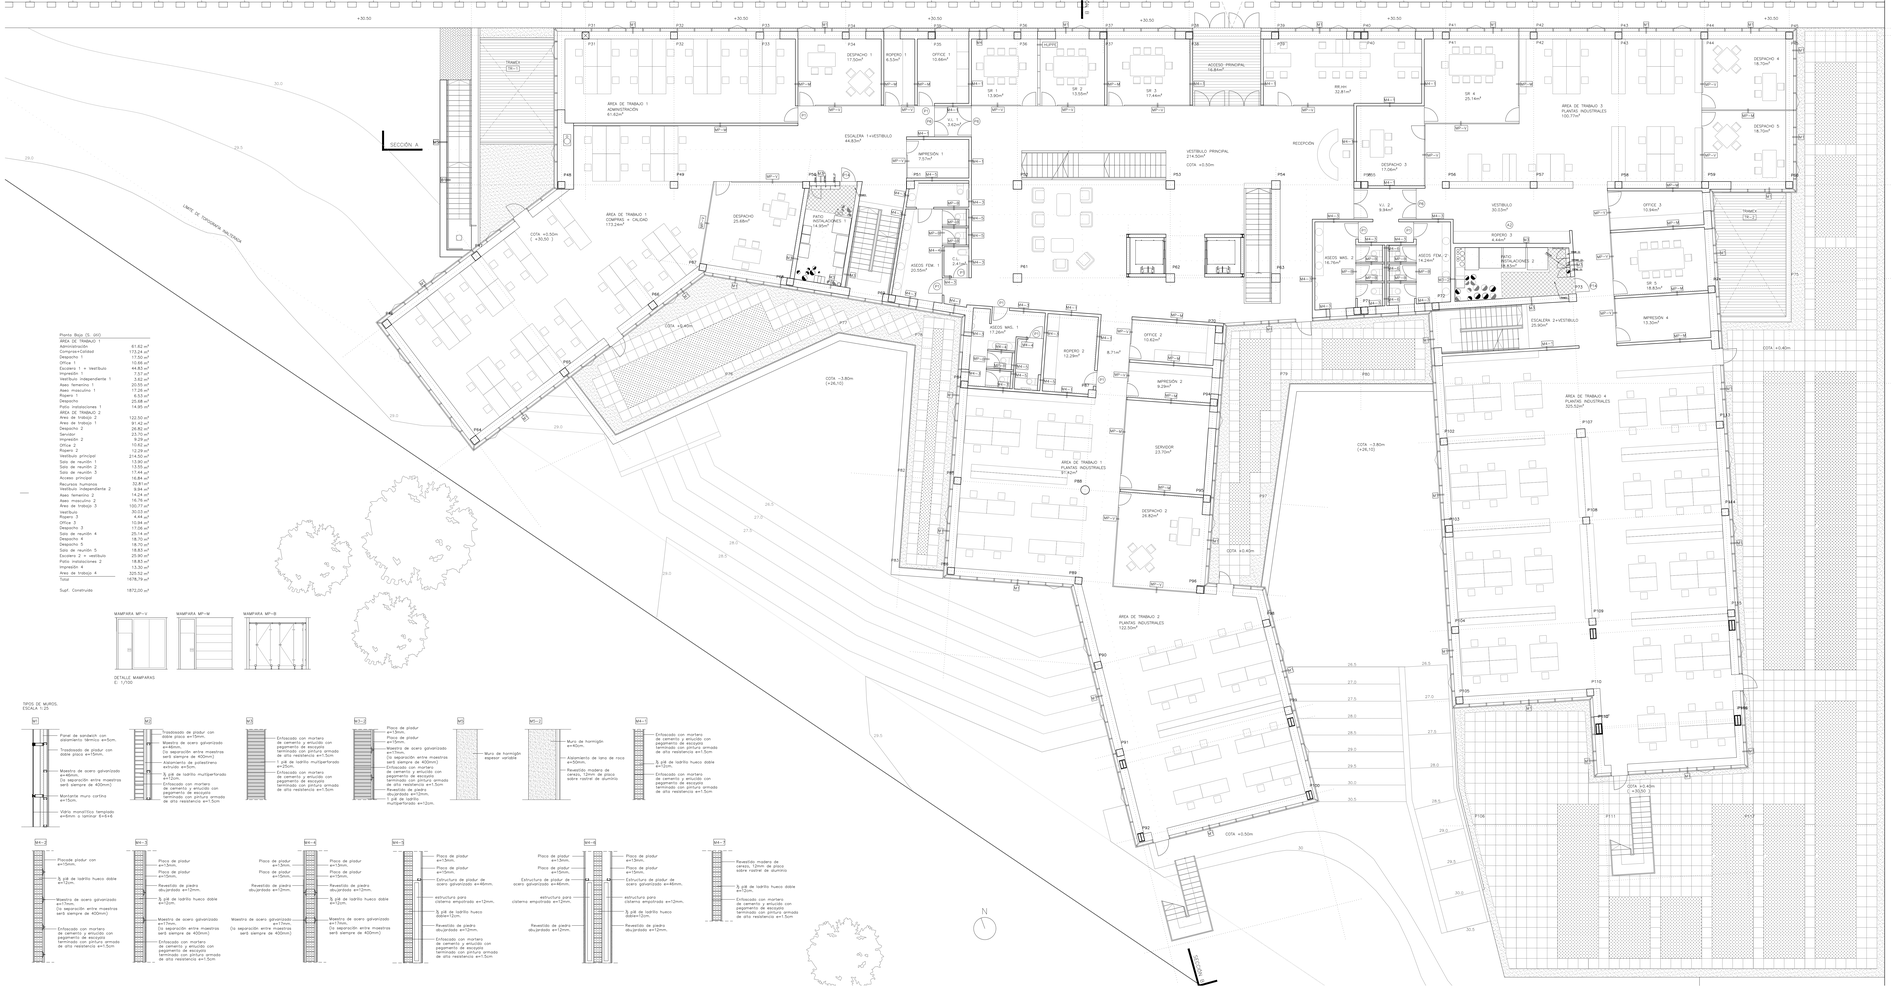

Plantilla Bajo (S. Jul)	
AREA DE TRABAJO 1	
Administración	61.62 m²
Compras+Calidad	173.24 m²
Despacho 1	17.50 m²
Office 1	10.66 m²
Escalera 1 + Vestíbulo	44.83 m²
Impresión 1	7.57 m²
Vestíbulo independiente 1	3.62 m²
Aseo femenino 1	20.55 m²
Aseo masculino 1	17.26 m²
Ropero 1	6.53 m²
Despacho	25.66 m²
Patio instalaciones 1	14.95 m²
AREA DE TRABAJO 2	
Area de trabajo 2	122.50 m²
Area de trabajo 1	97.62 m²
Despacho 2	26.82 m²
Servidor	23.70 m²
Impresión 2	9.24 m²
Office 2	10.62 m²
Ropero 2	12.29 m²
Acceso principal	16.84 m²
Sala de reunión 1	13.00 m²
Sala de reunión 2	13.55 m²
Sala de reunión 3	17.44 m²
Acceso principal	16.84 m²
Vestíbulo principal	214.50 m²
Vestíbulo independiente 2	9.94 m²
Aseo femenino 2	14.24 m²
Aseo masculino 2	18.76 m²
Area de trabajo 3	100.77 m²
Recepción	30.53 m²
Ropero 3	4.44 m²
Office 3	10.94 m²
Despacho 3	17.06 m²
Sala de reunión 4	25.14 m²
Impresión 4	13.30 m²
Despacho 4	18.70 m²
Sala de reunión 5	18.83 m²
Escalera 2 + vestíbulo	25.90 m²
Patio instalaciones 2	18.63 m²
Despacho 5	18.70 m²
Area de trabajo 4	325.52 m²
Total	1678.74 m²
Suprf. Construida	1872.00 m²

MAMPARA MP-V

MAMPARA MP-W

MAMPARA MP-B

DETALLE MAMPARAS E: 1/100

TIPOS DE MUROS
ESCALA 1:25

PROYECTO DE LICENCIA PARA LA CLASE DE INDUSTRIA, TALLER, ALMACEN DE MANTENIMIENTO Y OFICINAS DE ACCESORIOS PARA CALZADO





DIBUJADO LAMINADO	FECHA ABRIL-07	TAMAÑO A 1/1(2T) 1:100	No. A 1.2 SUSTITUYE AL SUSTITUYE POR