


86°

90°

90°


90°

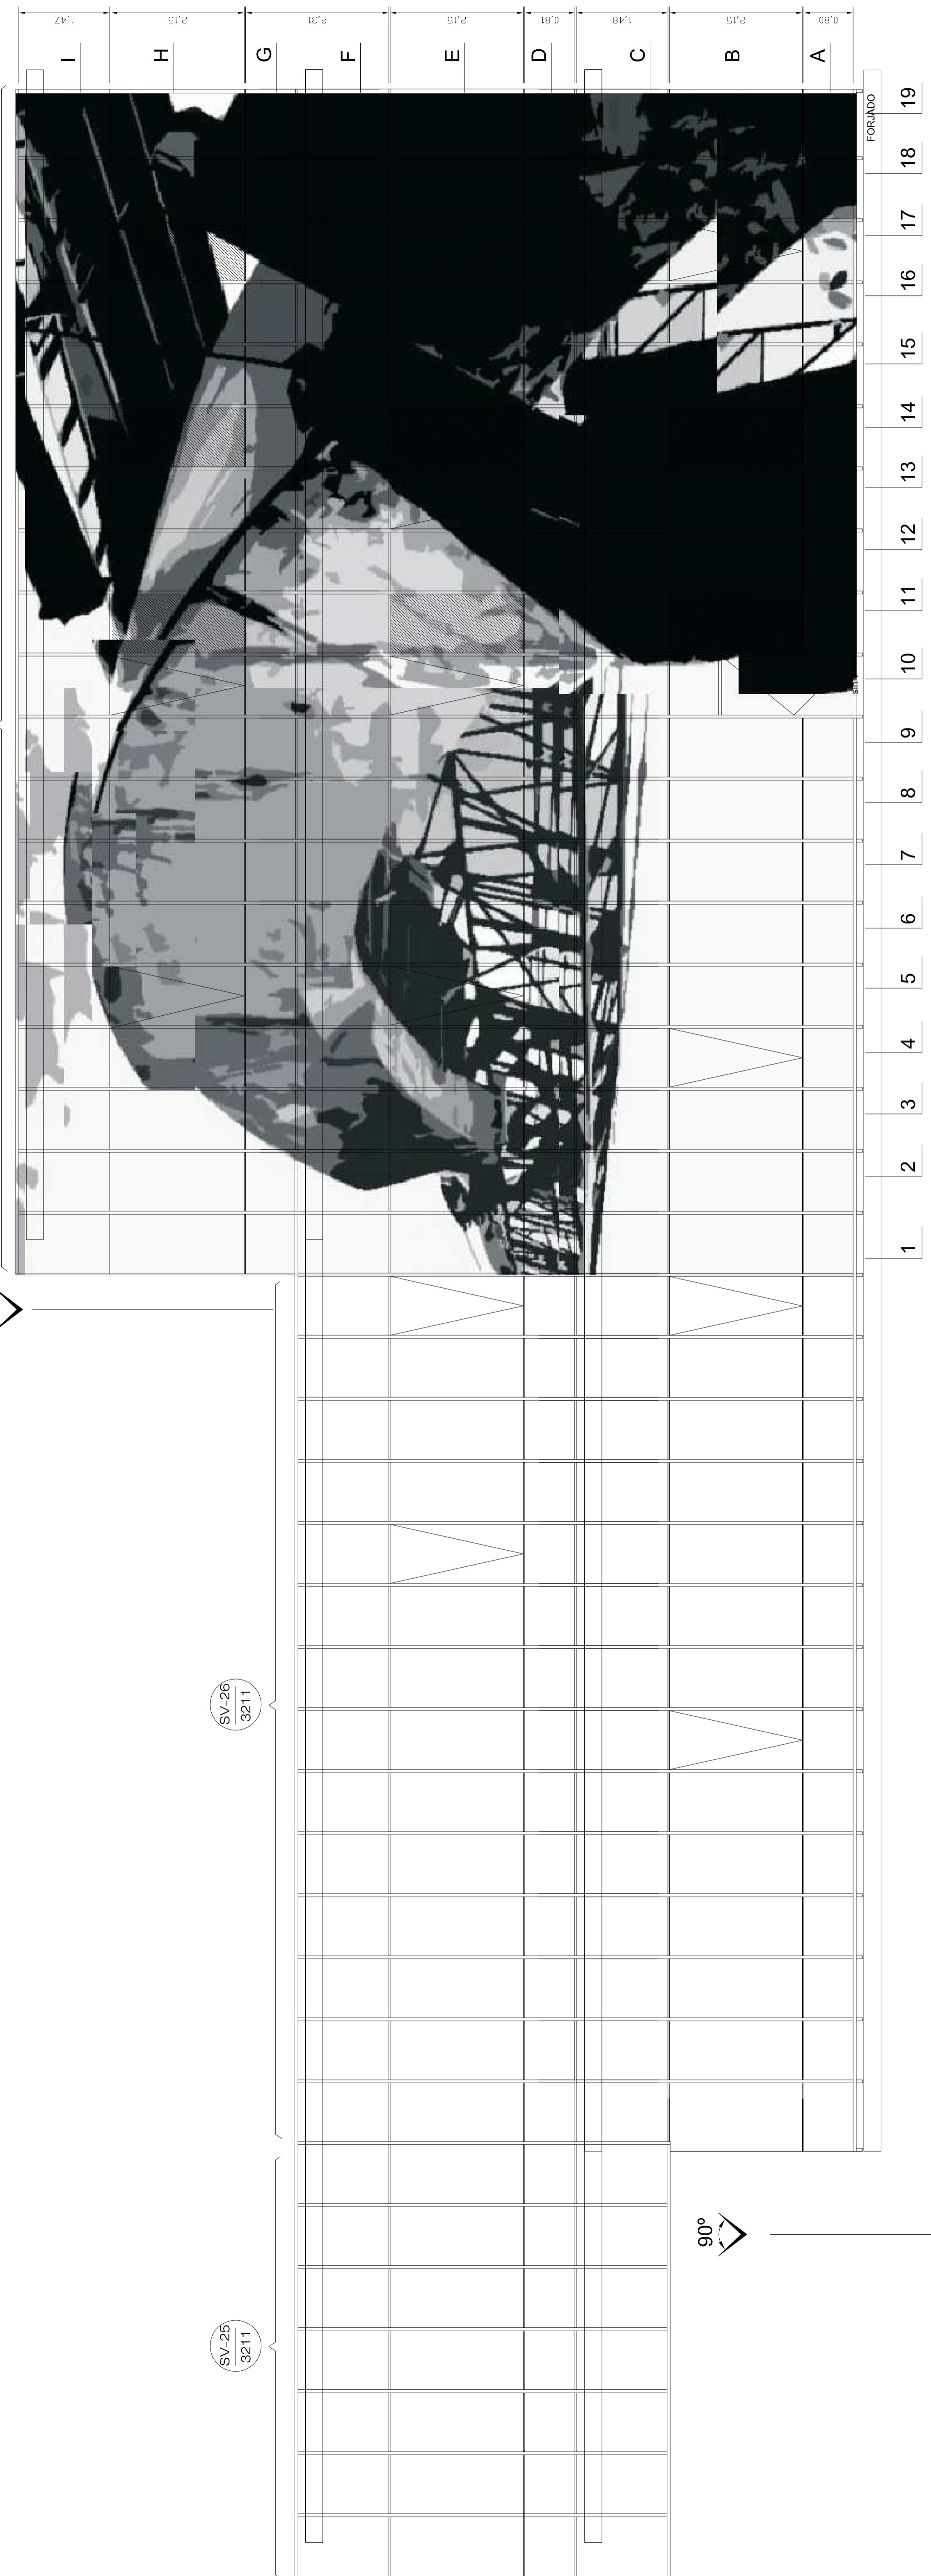


ALZADO 71

ALZADO 54


ALZADO 27

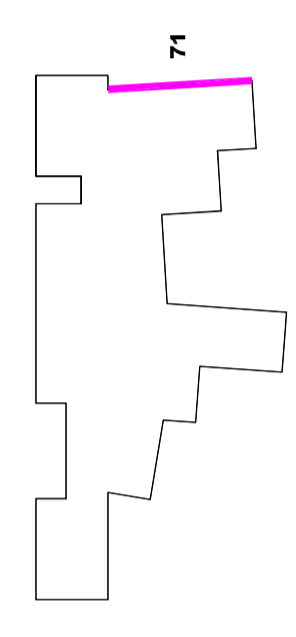


PLANTA SEGUNDA

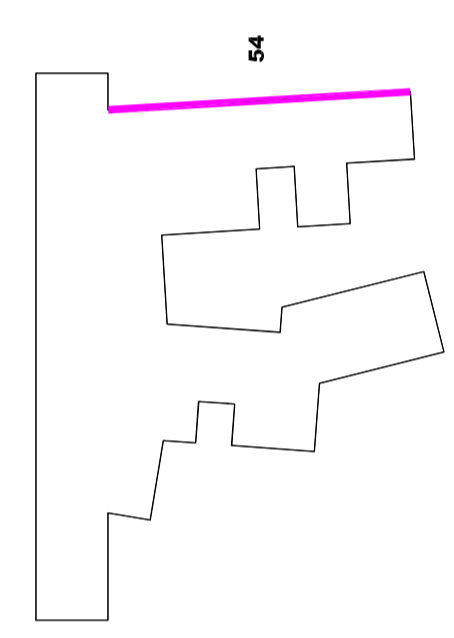

PLANTA PRIMERA

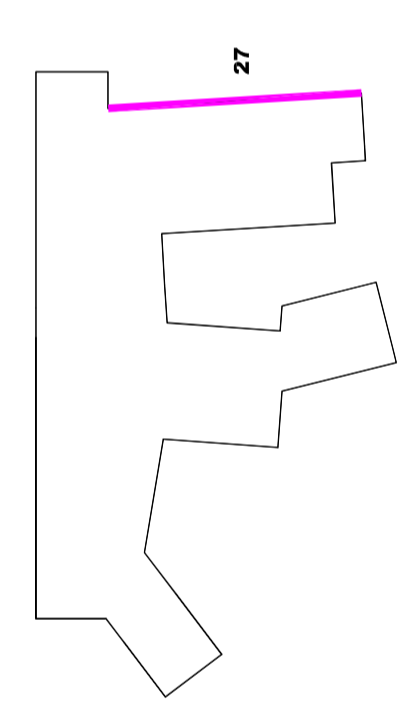

PLANTA BAJA

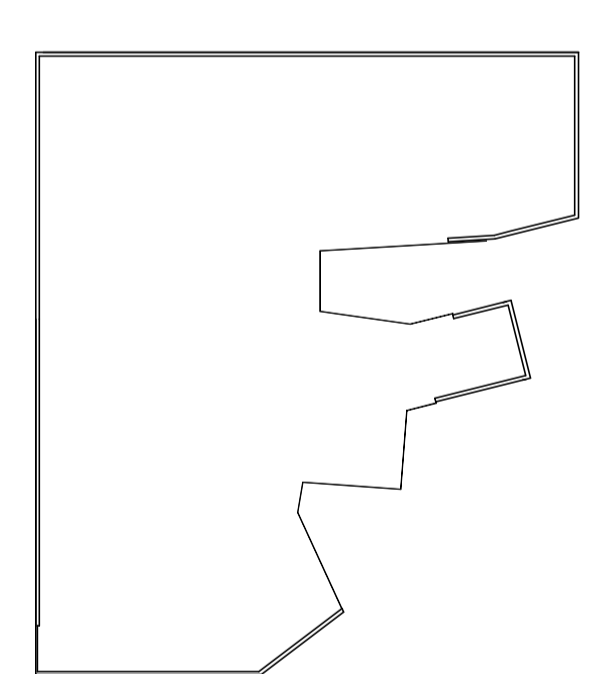

PLANTA SOTANO