



FAÇANA plaça Joan Tutau

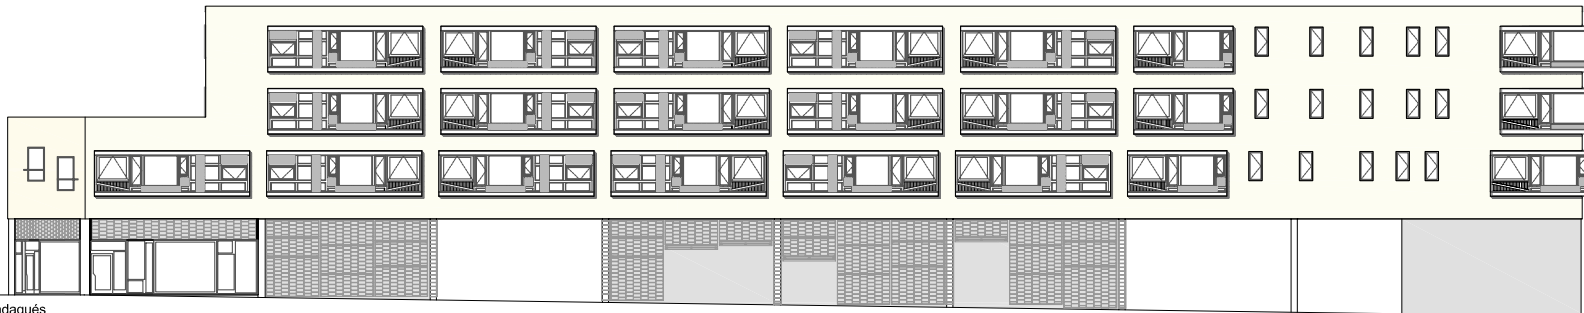

FAÇANA carrer Cadaqués

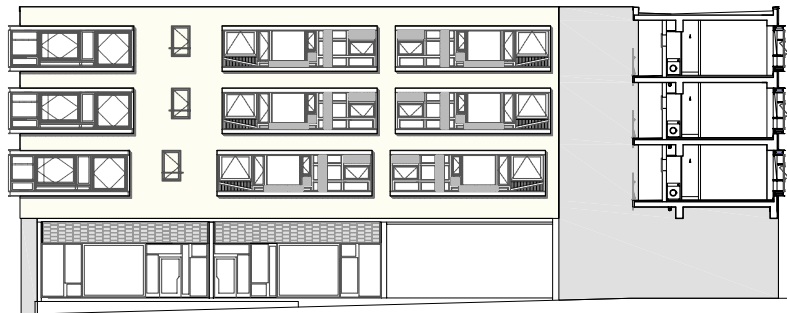

secció ee



secció ff