


ALZADO OESTE

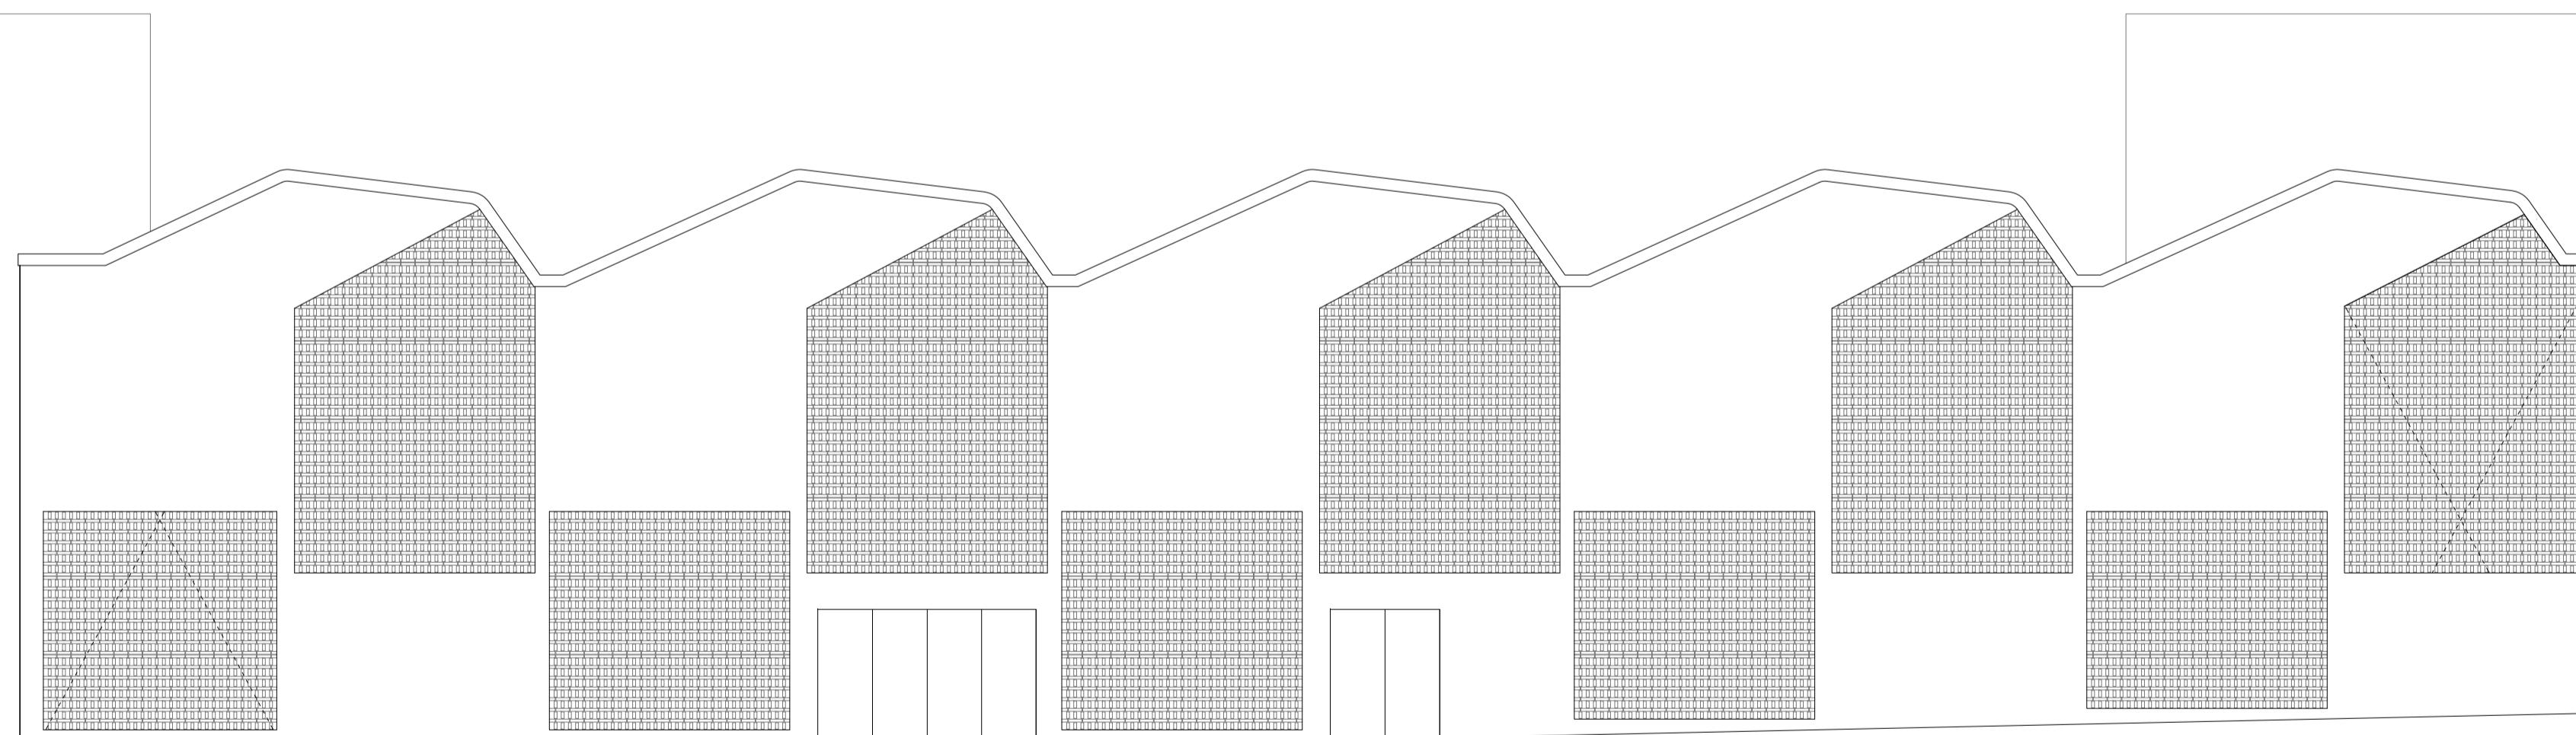

ALZADO ESTE

0 5