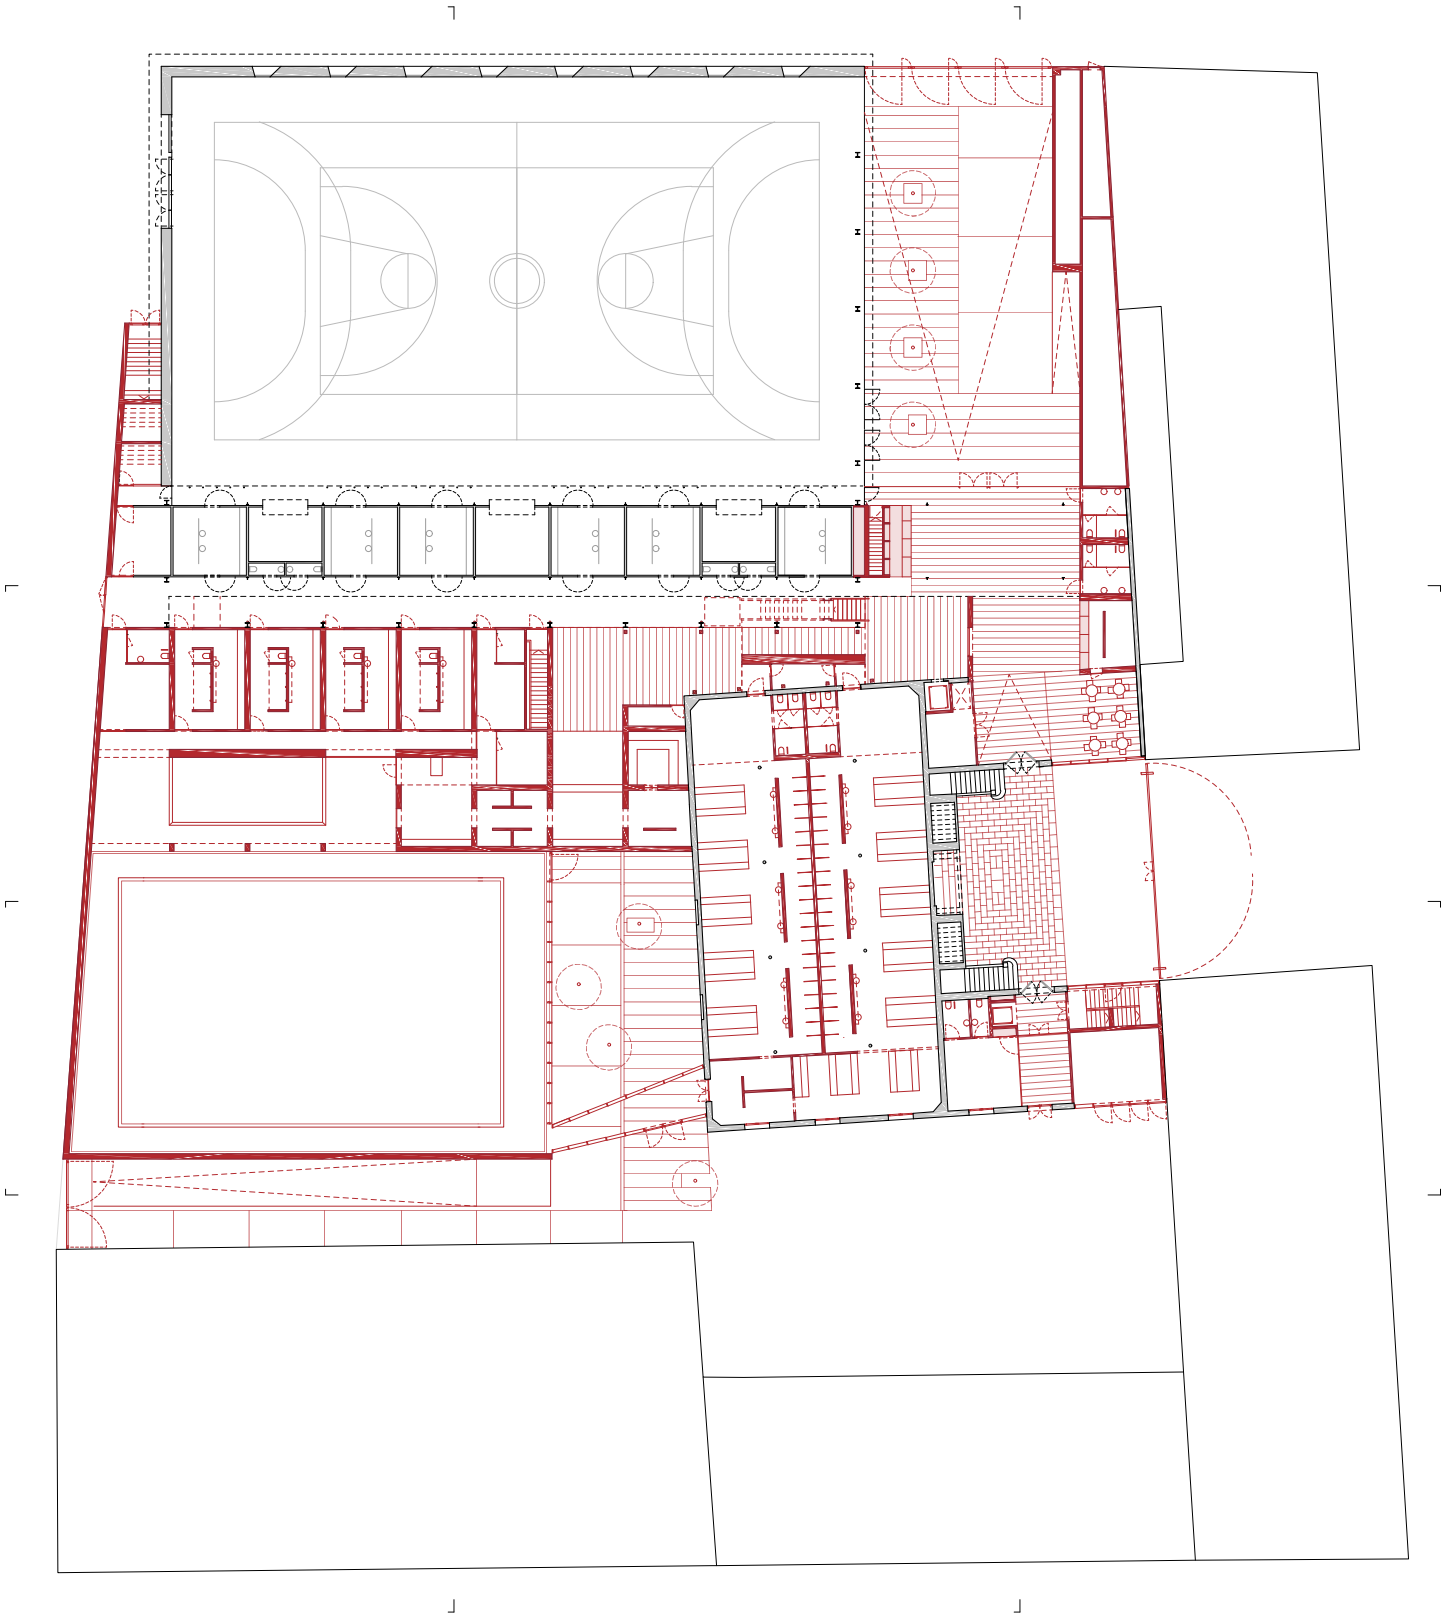

Centro deportivo Can Ricart, Barcelona
planta baja propuesta

0 2 4 10
e:1/500