


PLANTA BAJA

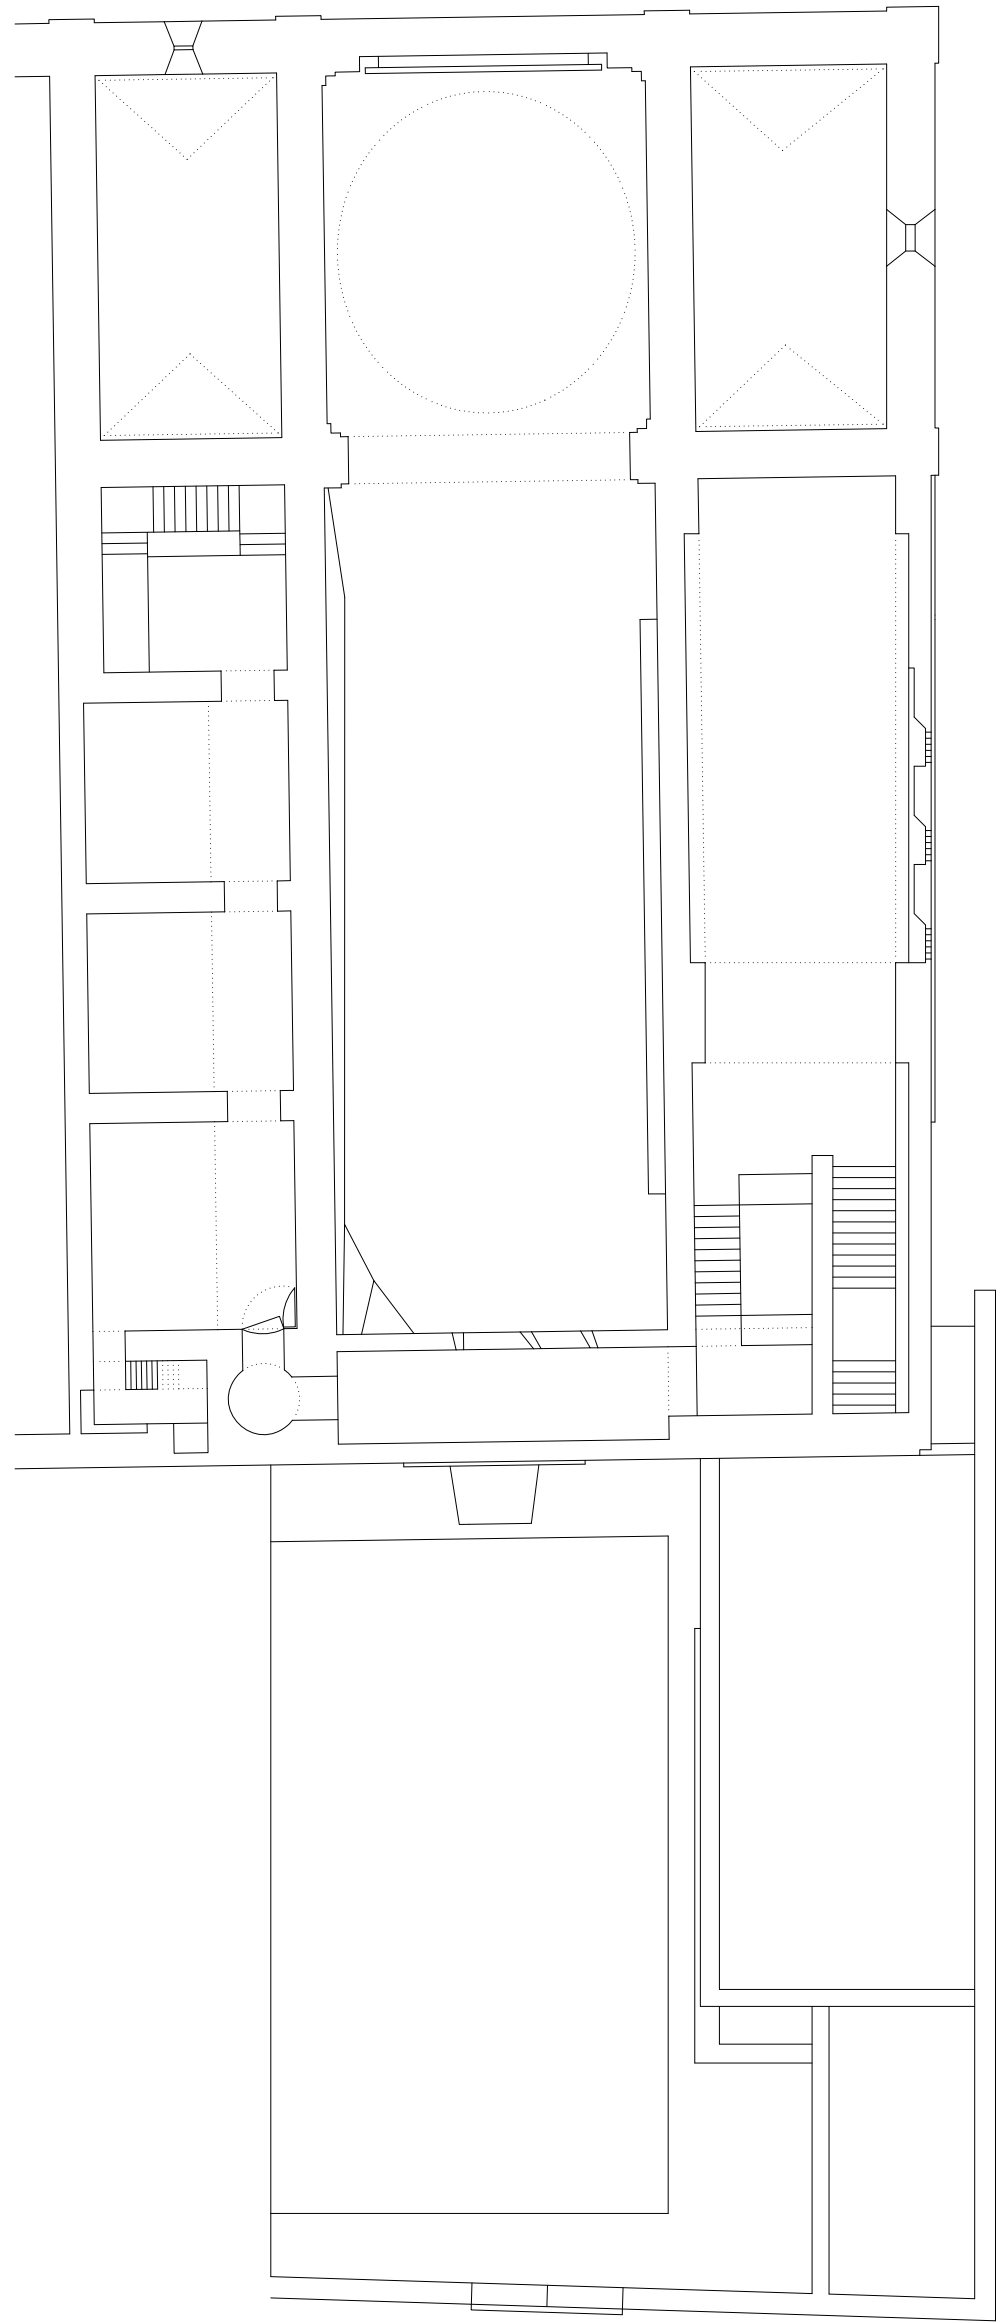

PLANTA NIVEL 1

ESTADO FINAL

