


ALÇAT F1



ALÇAT F2

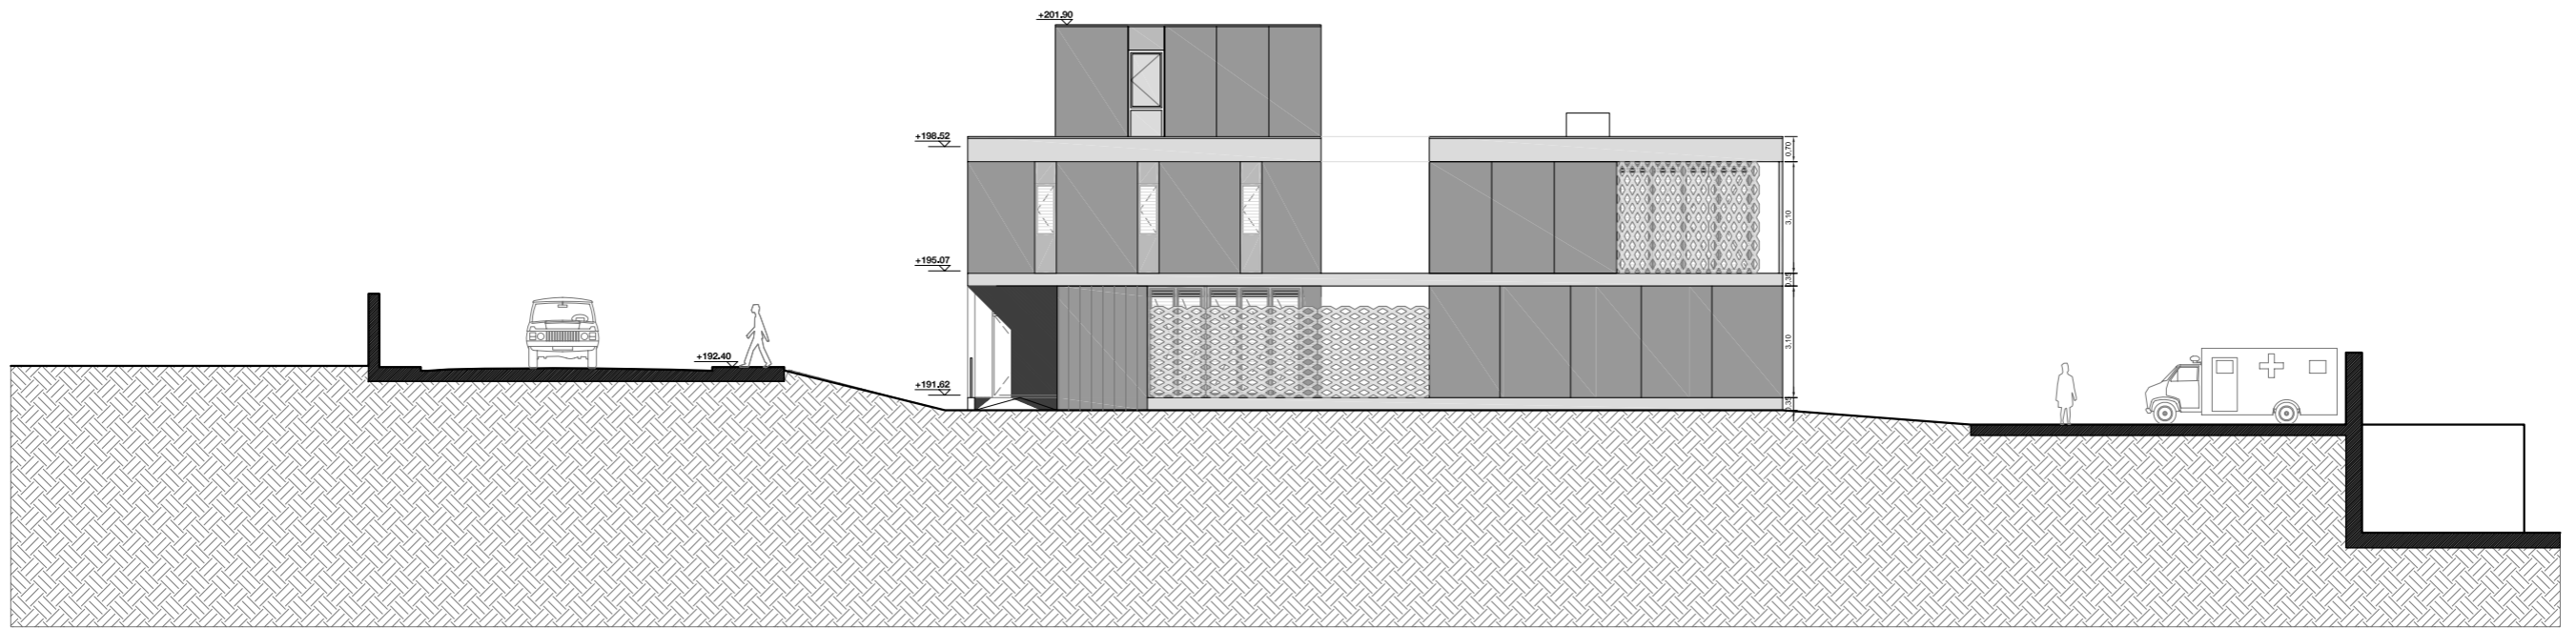