


ALÇAT F3



ALÇAT F4

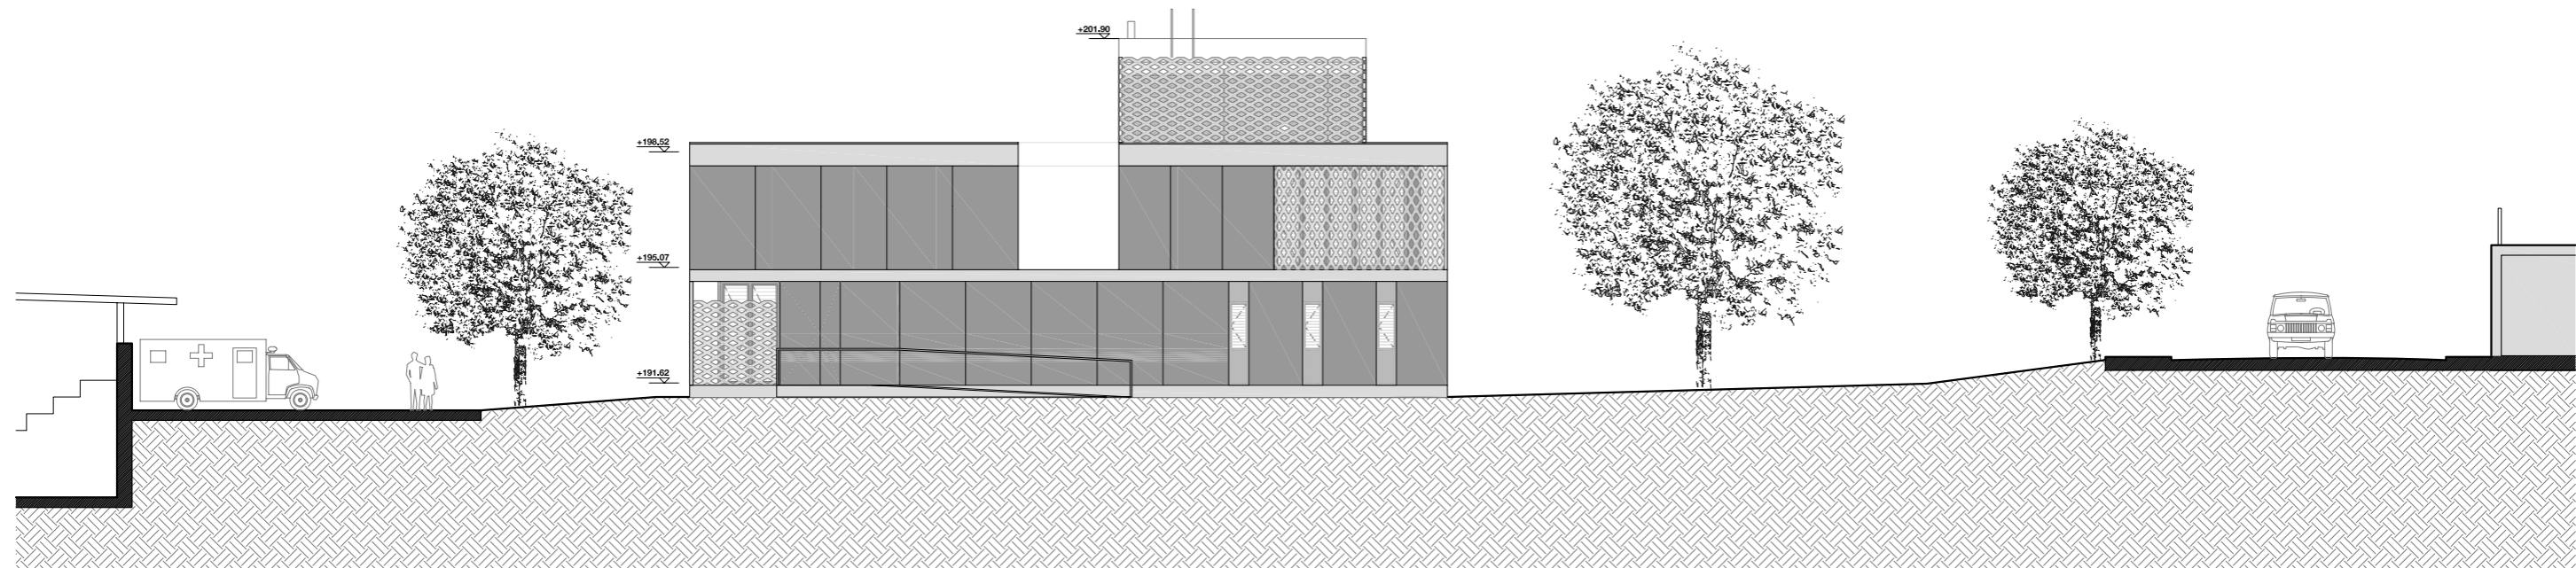