


SECCIÓ S1

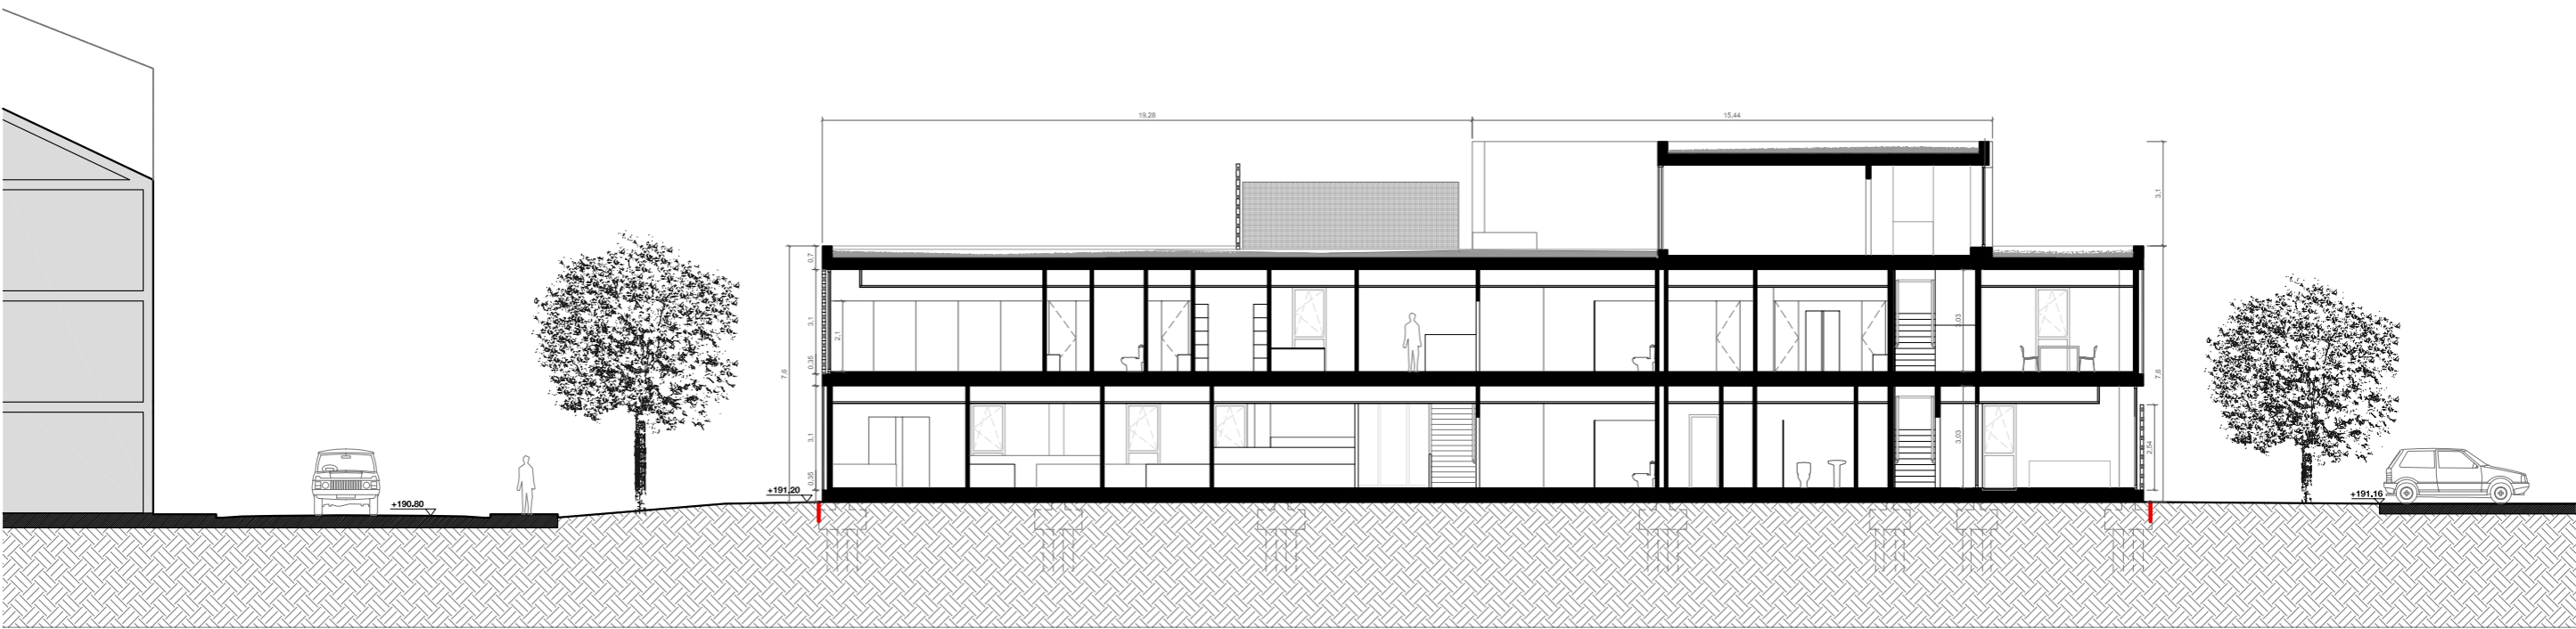

SECCIÓ S2

