

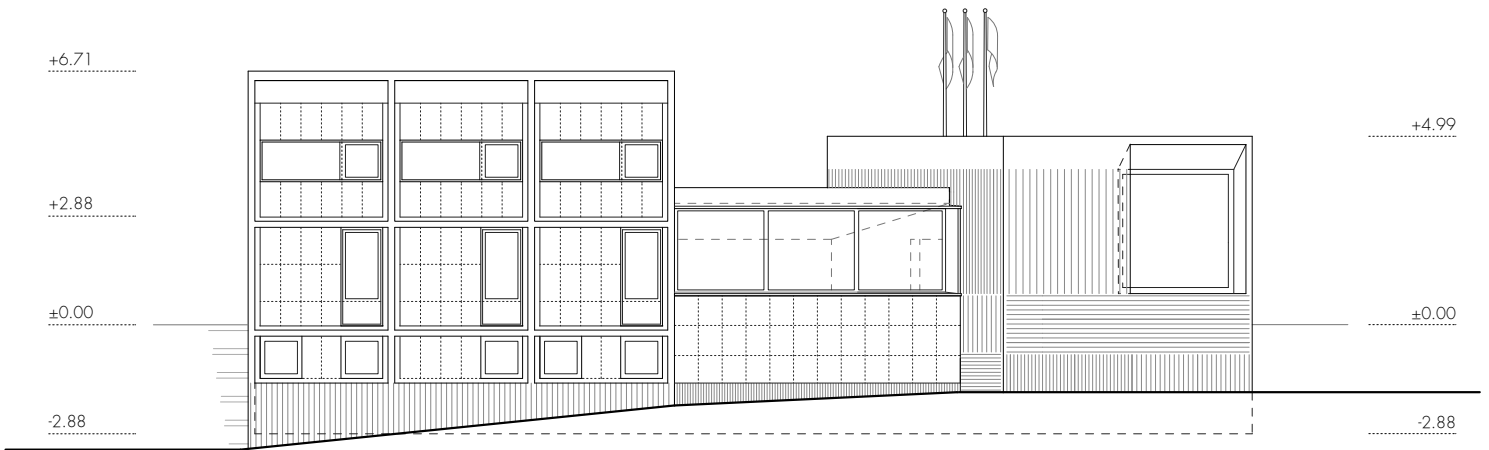


ALZADO NORTE

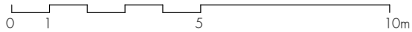

ALZADO SUR

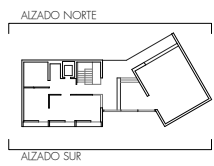

AYUNTAMIENTO DE VALDEMAQUEDA  
VALDEMAQUEDA TOWN HALL

PAREDES PEDROSA ARQUITECTOS