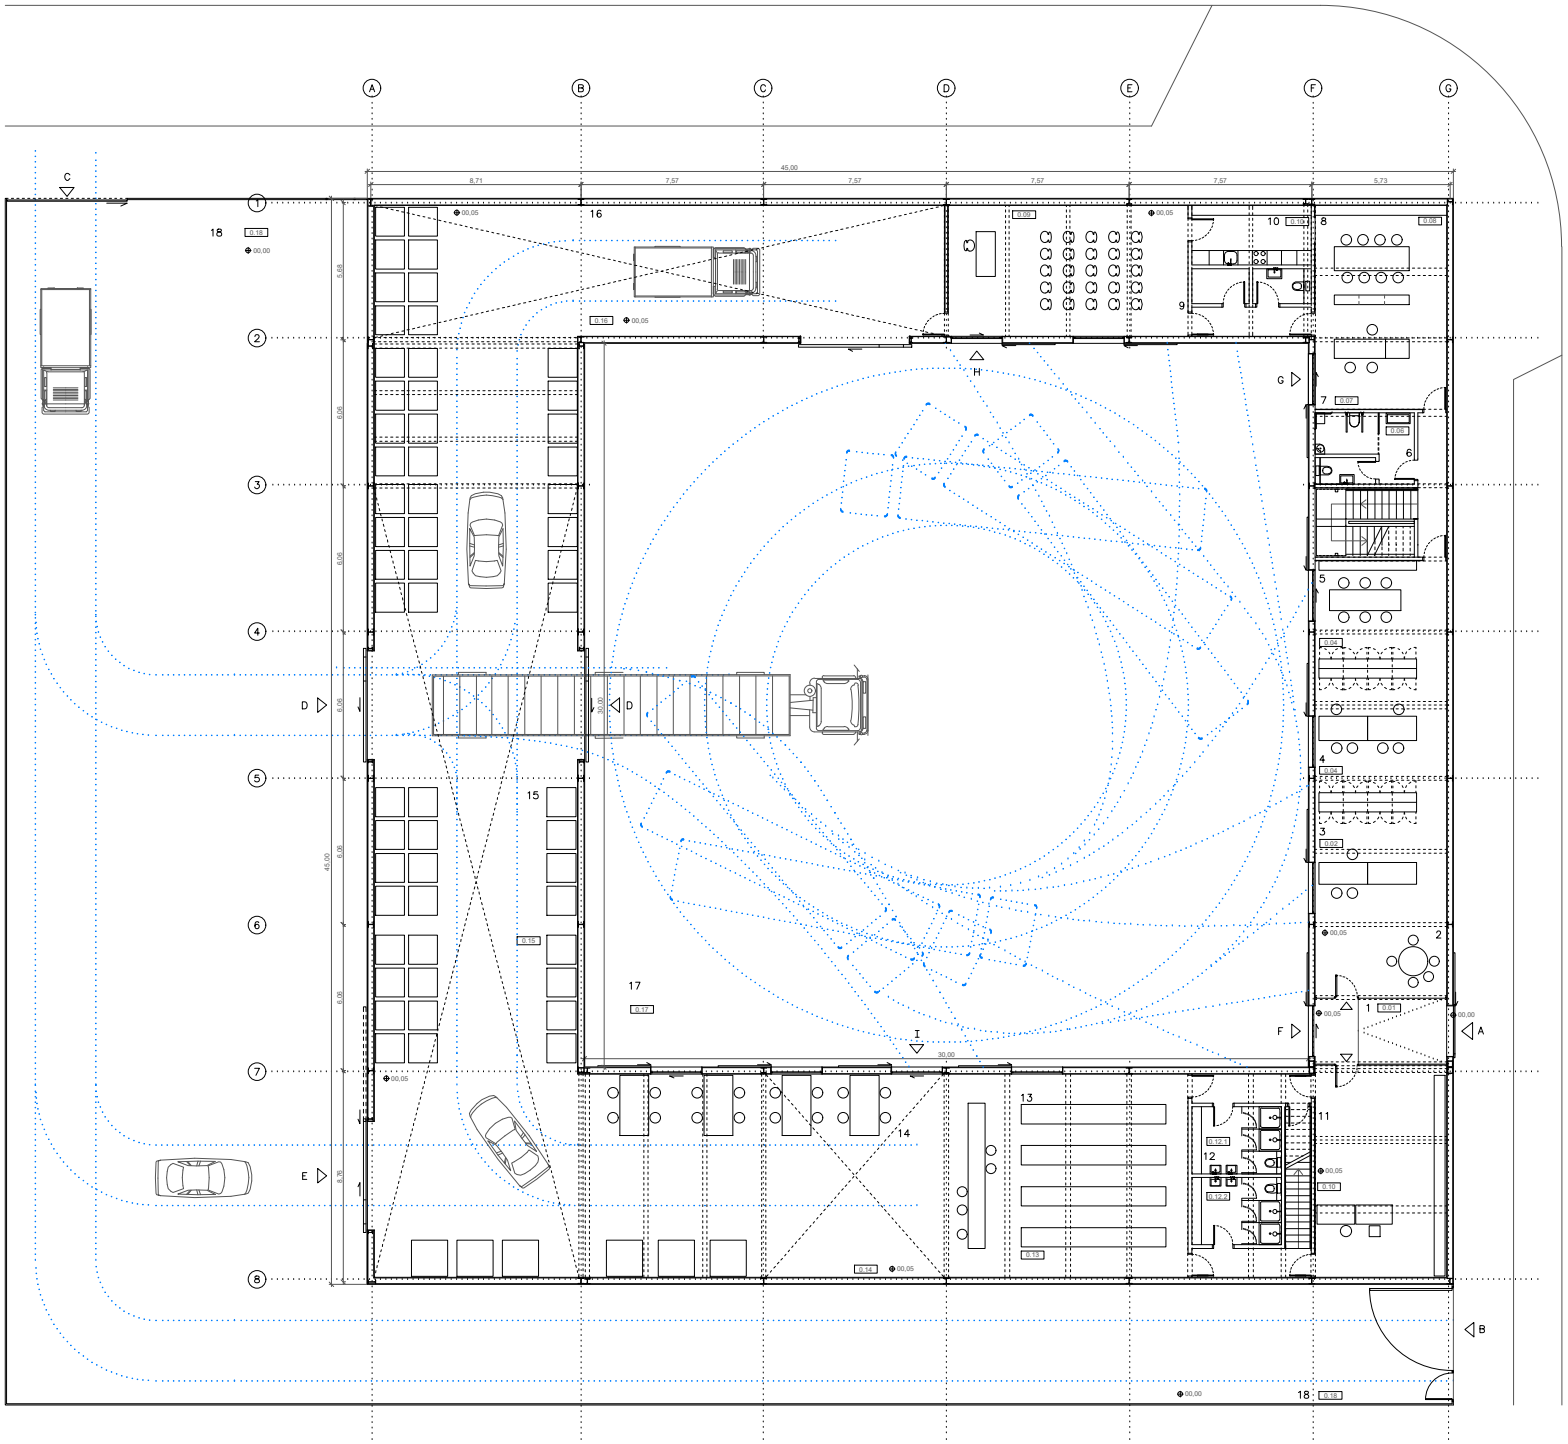

A. ACCESO PEATONAL PRINCIPAL
B. ACCESO RODADO
C. ACCESO RODADO CARGA–DESCARGA
D. ACCESO RODADO PATIO–ALMACEN
E. ACCESO RODADO ALMACEN–TALLER
F. ACCESO PEATONAL PATIO
G. ACCESO DESPACHO PRINCIPAL
H. ACCESO AULA DE FORMACION
I. ACCESO PEATONAL TALLER–ALMACÉN

1. HALL ACCESO
2. ZONA DE ESPERA
3. DEPARTAMENTO ADMINISTRATIVO
4. DEPARTAMENTO TECNICO
5. ZONA DE REUNION
6. ASEOS
7. DESPACHO PRINCIPAL
8. SALA DE JUNTAS
9. AULA DE FORMACION
10. ASEO / OFFICE
11. DESPACHO COMERCIAL
12. VESTUARIOS
13. ALMACEN
14. TALLER – ZONA DE TRABAJO
15. TALLER – ALMACEN
16. ZONA DE LAVADO Y REPOSTAJE DE VEHICULOS
17. PATIO CENTRAL DE MANIOBRAS
18. PATIO DE CARGA Y DESCARGA

PLANTA BAJA

N

0 1 5m