




DETALLE DA-11

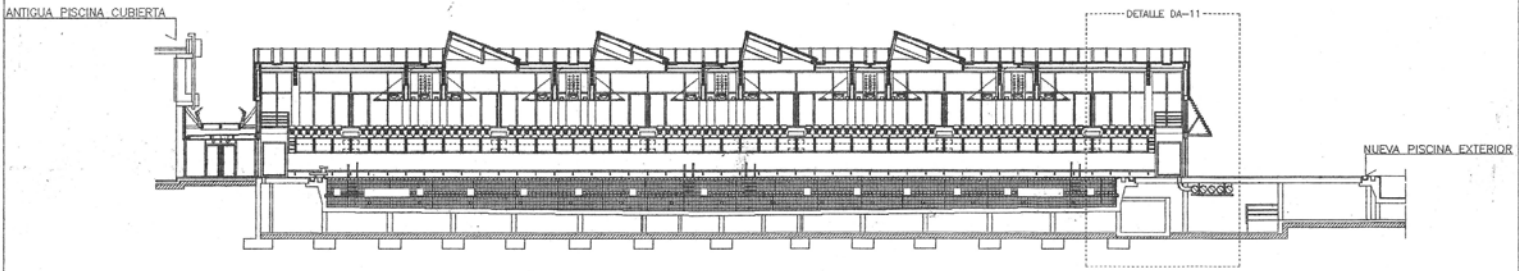

SECCION LONGITUDINAL C-C

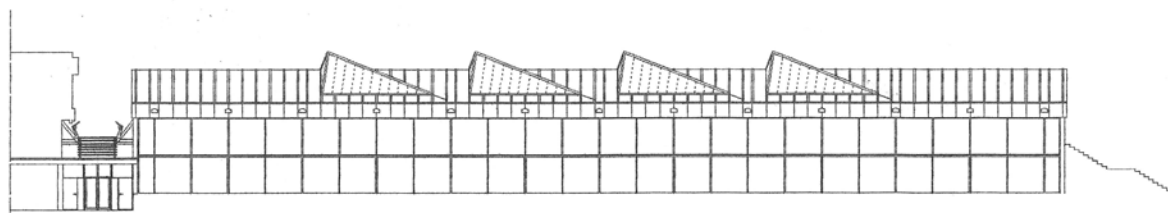

FACHADA OESTE (PISCINA INFANTIL-LOCAL SOCIAL)

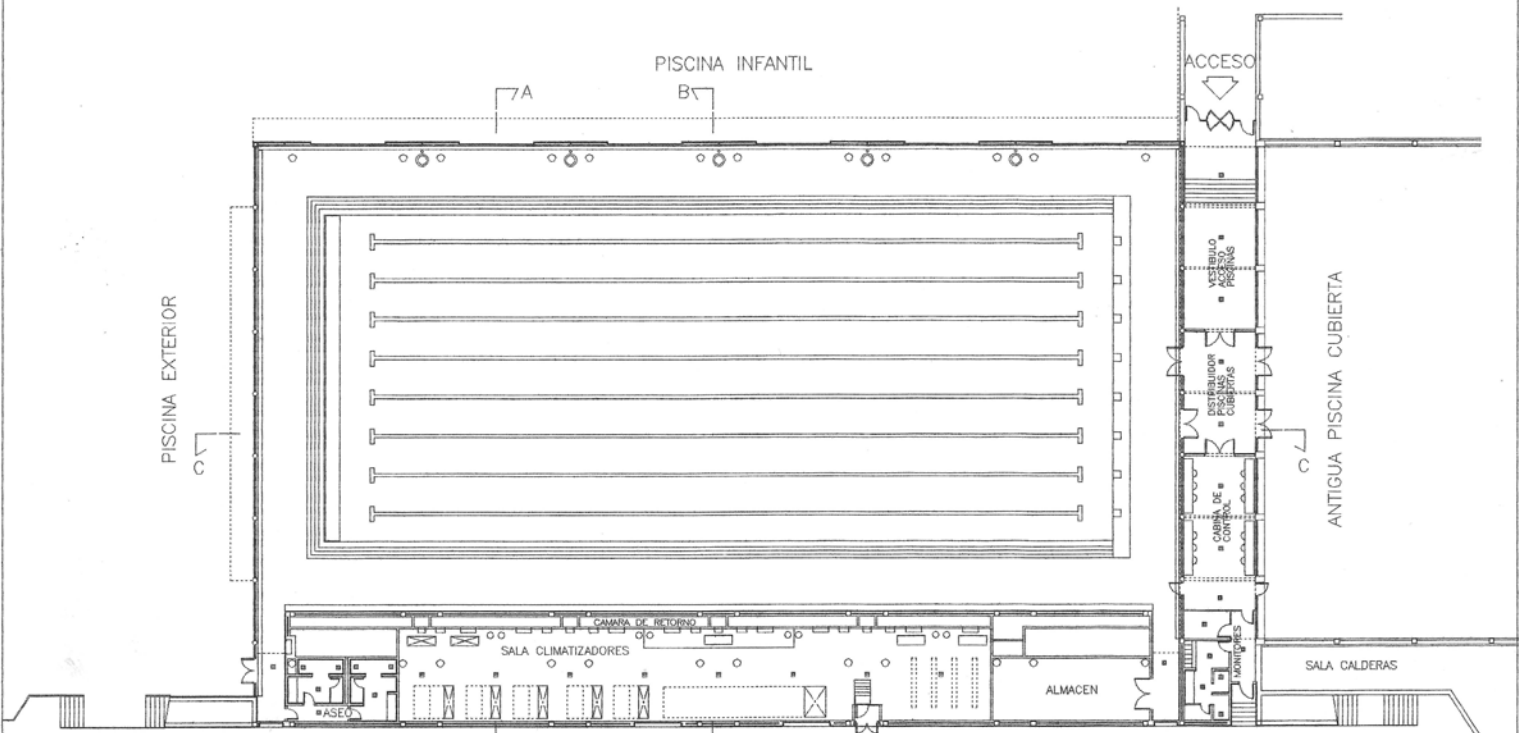

PLANTA NIVEL PLAYAS PISCINA

RIO PILES

ESCALA GRAFICA 0 5 M. 10 M. 20 M. 30 M. 40 M. 50 M.