


FACHADA ESTE (RIO PILES)

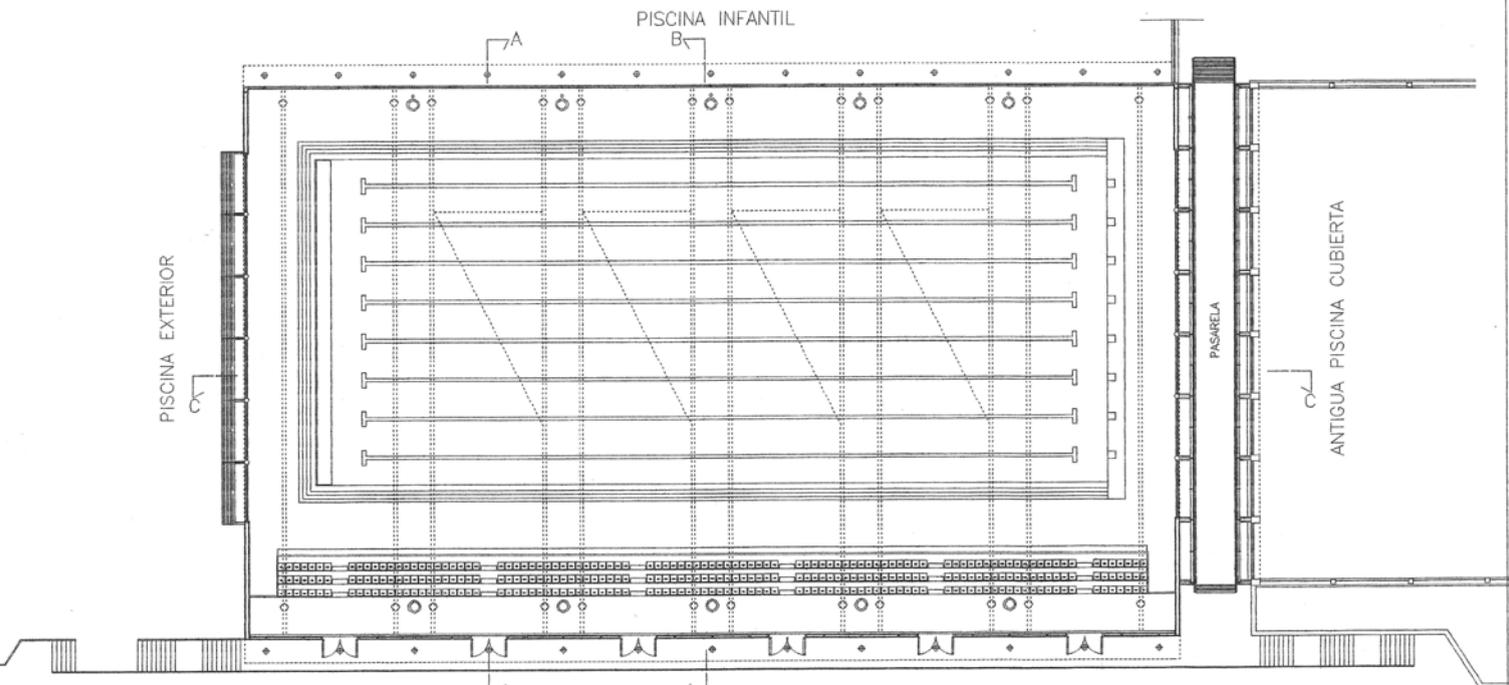

PLANTA NIVEL GRADERIO

RIO PILES

