



SECCION POR VESTIBULO

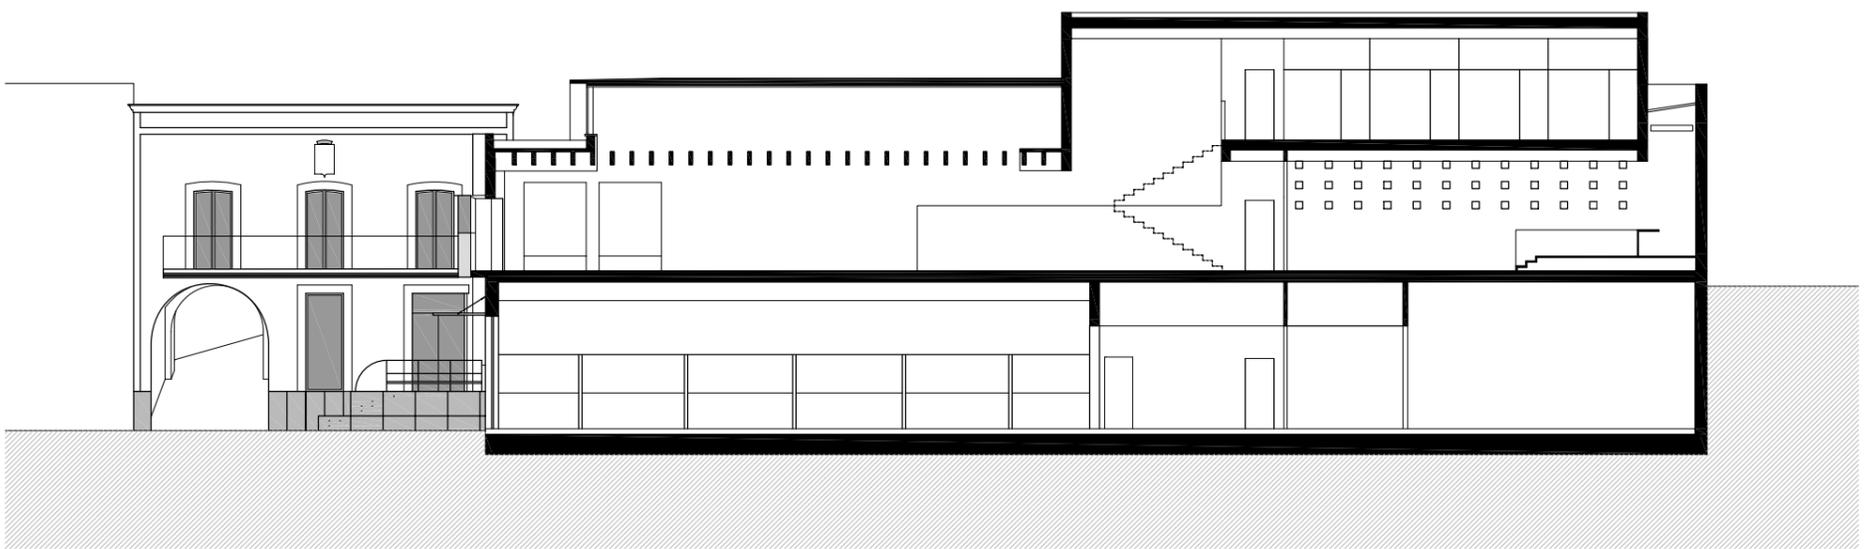

SECCION LONGITUDINAL

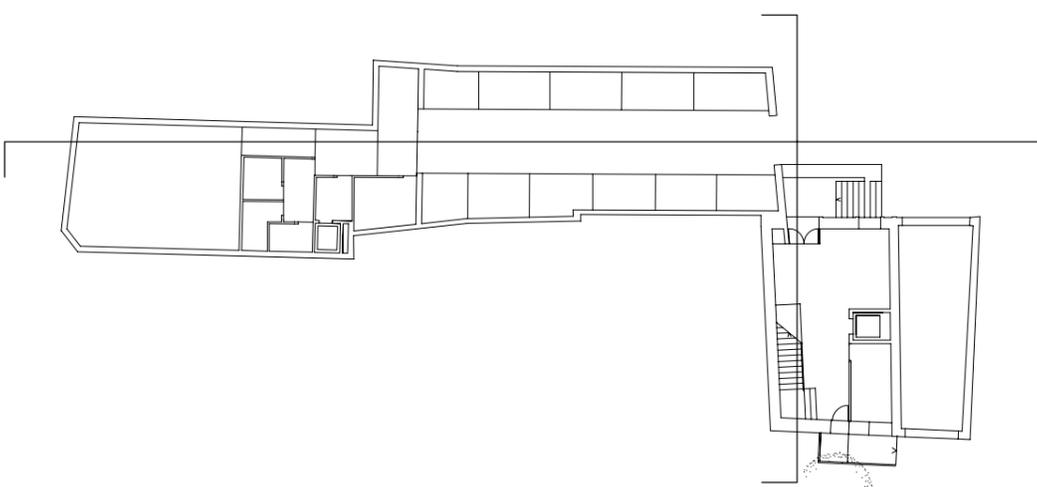

0 1 5